



ประกาศองค์การบริหารส่วนตำบลทัพเสด็จ
เรื่อง ประกาศผู้ชนะการเสนอราคา จ้างเหมาโครงการก่อสร้างถนนลูกรังลำเลียงการเกษตร หมู่ที่๑ บ้านโคกเพร็ก
โดยวิธีเฉพาะเจาะจง

ตามที่ องค์การบริหารส่วนตำบลทัพเสด็จ ได้มีโครงการ จ้างก่อสร้างถนนลูกรังลำเลียงการเกษตร หมู่ที่๑
บ้านโคกเพร็ก โดยวิธีเฉพาะเจาะจง นั้น

งานบริการก่อสร้างถนนทางหลวงและถนนอื่นๆ จำนวน ๑ เส้น ผู้ได้รับการคัดเลือก ได้แก่ นาง สุพาภรณ์
ยอดคีรี (ขายส่ง,ขายปลีก,ให้บริการ,ผู้ผลิต) โดยเสนอราคา เป็นเงินทั้งสิ้น ๔๔๓,๐๐๐.๐๐ บาท (สี่แสนสี่หมื่นสามพัน
บาทถ้วน) รวมภาษีมูลค่าเพิ่มและภาษีอื่น ค่าขนส่ง ค่าจดทะเบียน และค่าใช้จ่ายอื่นๆ ทั้งปวง

ประกาศ ณ วันที่ ๙ มกราคม พ.ศ. ๒๕๖๗

(นายพลาย มั่นยืน)

นายกองค์การบริหารส่วนตำบลทัพเสด็จ

ตารางแสดงวงเงินงบประมาณที่ได้รับจัดสรรและราคากลางในกา้งงาน

๑. ชื่อโครงการ จ้างเหมาโครงการก่อสร้างถนนคอนกรีตเสริมเหล็ก ซอย๗ หมู่ที่๑๐ บ้านคลองแมง

หน่วยงานเจ้าของโครงการ องค์การบริหารส่วนตำบลทัพเสด็จ อำเภอดาพระยา จังหวัดสระแก้ว.....

๒. วงเงินงบประมาณที่ได้รับจัดสรร : ๔๖๙,๓๐๐.๐๐ บาท (สี่แสนหกหมื่นเก้าพันสามร้อยบาทถ้วน)

๓. ลักษณะงานโดยสังเขป

จ้างเหมาโครงการก่อสร้างถนนคอนกรีตเสริมเหล็ก ซอย๗ หมู่ที่๑๐ บ้านคลองแมง ตำบลทัพเสด็จ อำเภอดาพระยา จังหวัดสระแก้ว

-ก่อสร้างถนนคอนกรีตเสริมเหล็ก ซอย ๗ กว้าง ๕ เมตร ยาว ๑๔๕ เมตร หนา ๐.๑๕ เมตร พร้อมลูกรังไหล่ทางข้างละ ๐.๕๐ เมตร

๔. วันที่กำหนดราคากลาง (ราคาอ้างอิง) ๒๘ ธันวาคม ๒๕๖๖

๕. บัญชีประมาณราคากลาง

๕.๑ แบบสรุปราคางานก่อสร้างทาง

๖. รายชื่อเจ้าหน้าที่ผู้กำหนดราคากลาง (ราคาอ้างอิง)

๖.๑ นายอภิชาติ คล้ายสุบรรณ	ประธานกรรมการ
๖.๒ นางสาวนันทิยากร หวังผล	กรรมการ
๖.๓ นางสาวเรืองอุไร ยวงอุ	กรรมการ

แบบสรุปราคากลางงานก่อสร้างทาง สะพาน และท่อเหลี่ยม

ชื่อโครงการ โครงการก่อสร้างถนนลูกรังลำเลียงการเกษตร หมู่ที่ 1 บ้านโคกเพ็ริก
 สถานที่ก่อสร้าง หมู่ที่ 1 บ้านโคกเพ็ริก ตำบลทัพเสด็จ อำเภอตาพระยา จังหวัดสระแก้ว
 หน่วยงานเจ้าของโครงการ องค์การบริหารส่วนตำบลทัพเสด็จ
 แบบเลขที่ 1/2567
 จำนวนราคากลางโดย นายอภิชาติ คล้ายสุบรรณ นายช่างโยธาปฏิบัติงาน เมื่อวันที่

ลำดับ	รายการ	หน่วย	จำนวน	ราคาต่อหน่วย	ราคาทุน	FN	ราคาต่อหน่วย X FN	ราคากลาง
1	งานดิน							
	1.1 งานถมป่าและขุดคอ (ขนาดเบา)	ตร.ม.	5,800.00	1.73	10,034.00	1.3642	2.36	13,688.38
	1.2 งานตัดดินคันทาง	ลบ.ม.						
2	งานผิวทาง ช่วงที่ 1 บริเวณนาตาเบะ กว้าง 4.00 เมตร ยาว 950 เมตร หนาเฉลี่ย 0.10 เมตร บดทับทั่วไป 60%							
	2.1 งานผิวทางลูกรัง ปรับเกลี้ยงแต่ง หนา 10 ซม.	ลบ.ม.	608.00	343.00	208,544.00	1.3642	467.92	284,495.72
2.1	งานผิวทาง ช่วงที่ 2 บริเวณ กว้าง 5.00 เมตร ยาว 400 เมตร หนาเฉลี่ย 0.10 เมตร บดทับทั่วไป 60%							
	2.2 งานผิวทางลูกรัง ปรับเกลี้ยงแต่ง หนา 10 ซม.	ลบ.ม.	320.00	343.00	109,760.00	1.3642	467.92	149,734.59
รวมค่าก่อสร้าง								447,918.69

① ผลรวมค่างานต้นทุนงานก่อสร้างทาง

328,338.00

② ค่า Factor F งานก่อสร้างทาง

1.3642

รวมเป็นเงินทั้งสิ้น

447,918.69

รวมเป็นเงินค่าก่อสร้างทั้งสิ้น เพียง

443,600.00

ตัวอักษร (สี่แสนสี่หมื่นสามพันหกร้อยบาทถ้วน)



(ลงชื่อ)..... ประธานกรรมการกำหนดราคากลาง

(นายอภิชาติ คล้ายสุบรรณ)

นายช่างโยธาปฏิบัติงาน


 ลงชื่อ.....กรรมการ

(นางสาวเรืองอุไร ขวงอุ)

เจ้าหน้าที่งานการเงินและบัญชีชำนาญงาน


 ลงชื่อ.....กรรมการ

(นางสาวนันทิยากร หวังผล)

นักวิชาการศึกษาปฏิบัติการ




โครงการก่อสร้างถนนลูกรังสำหรับการเกษตร หมู่ที่ ๑ บ้านโคกเพ็ริก


รายละเอียดโครงการ

- จุดที่ ๑ งานดินลูกรังบริเวณนาตาบะ กว้าง 4.00 ม. ยาว 950 ม. ททางเฉลี่ย 0.10 ม. หรือปริมาณดินลูกรังไม่น้อยกว่า 608 ลบ.ม.
- จุดที่ ๒ งานดินลูกรังบริเวณบ้านฝรั่ง กว้าง 5.00 ม. ยาว 400 ม. ททางเฉลี่ย 0.10 ม. หรือปริมาณดินลูกรังไม่น้อยกว่า 320 ลบ.ม.

หมู่ที่ ๑ บ้านโคกเพ็ริก ตำบลท่าแพตอง อำเภอตาพระยา จังหวัดสระแก้ว

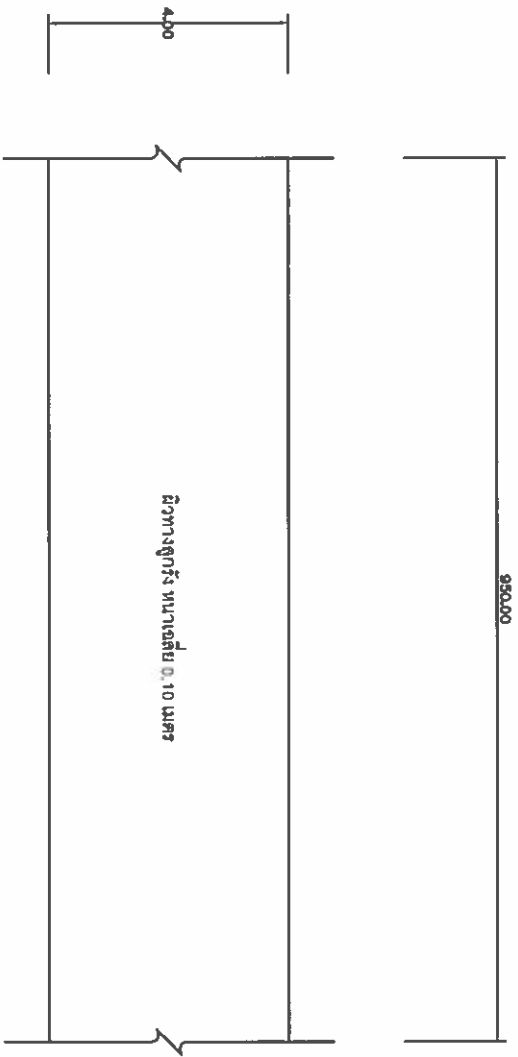

จุดที่ 1 รูปแปลน

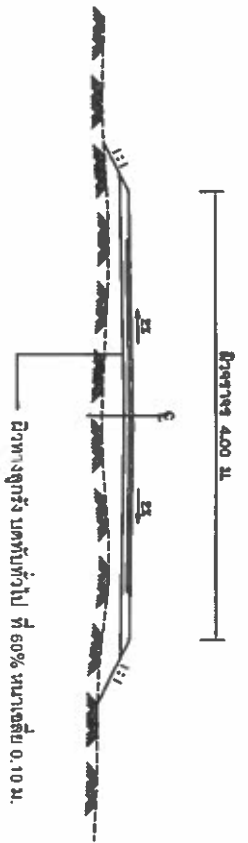

จุดที่ 1 งานตีบลูกรัง ขนาดประมาณ กว้าง 4.00 ม. ยาว 990 ม. หนาเฉลี่ย 0.10 ม. หรือปริมาณตีบลูกรังไม่น้อยกว่า 608ลบ.ม.



โครงการ

 ต.ห้วยเสด็จ อ.ตาพระยา จ.สระแก้ว

ผู้สำรวจ

(นายอภิชาติ คล้ายสุนทรณ)

เขียนแบบ

(นายอภิชาติ คล้ายสุนทรณ)

ตรวจแบบ

(นางสาวสุภาพร จิตสูงเนิน)

เห็นชอบ

(นางสาวสุภาพร จิตสูงเนิน)


อนุมัติ

(นายพลอย มั่นคง)



แบบแสดง



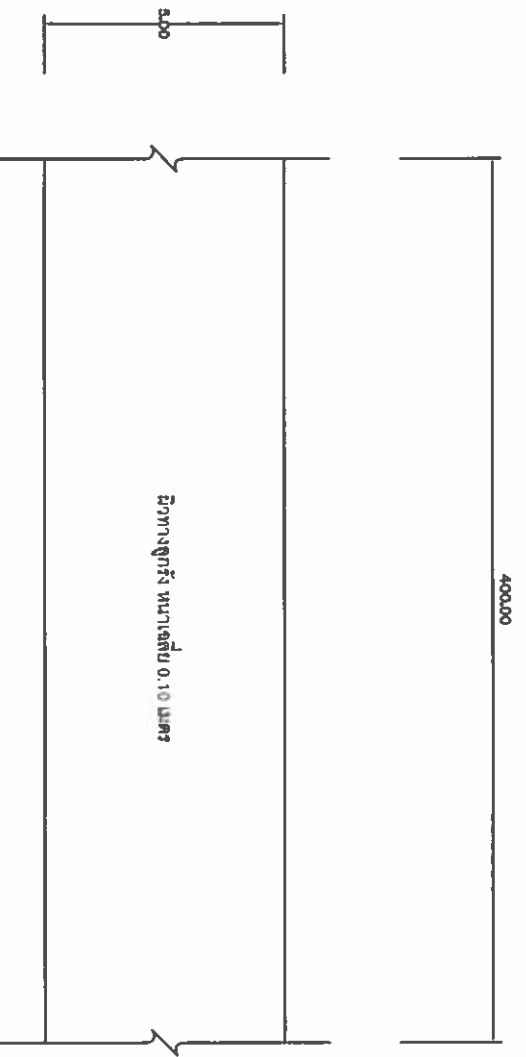

ผังที่ 2 รูปแปลน

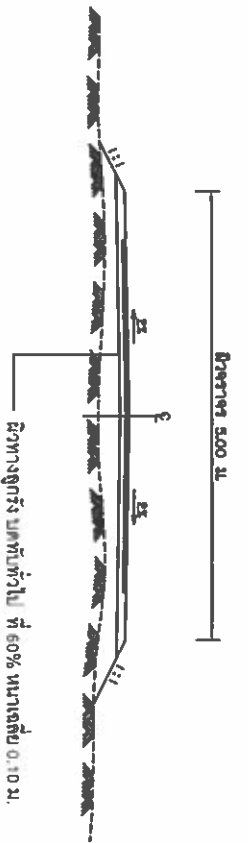




โครงการ


ผู้สำรวจ

(นายอวิชชาติ ศสัยสุนทรน)
นายช่างโยธา

เขียนแบบ

(นายอวิชชาติ ศสัยสุนทรน)
นายช่างโยธา

ตรวจแบบ

(นางสาวสุภาพร จิตสูงเนิน)







แบบแสดง

วันที่





โครงการก่อสร้างของ อบต. ทัพเสด็จ	
ผู้ควบคุมงาน	นายอภิชาติ คล้ายสุวรรณ

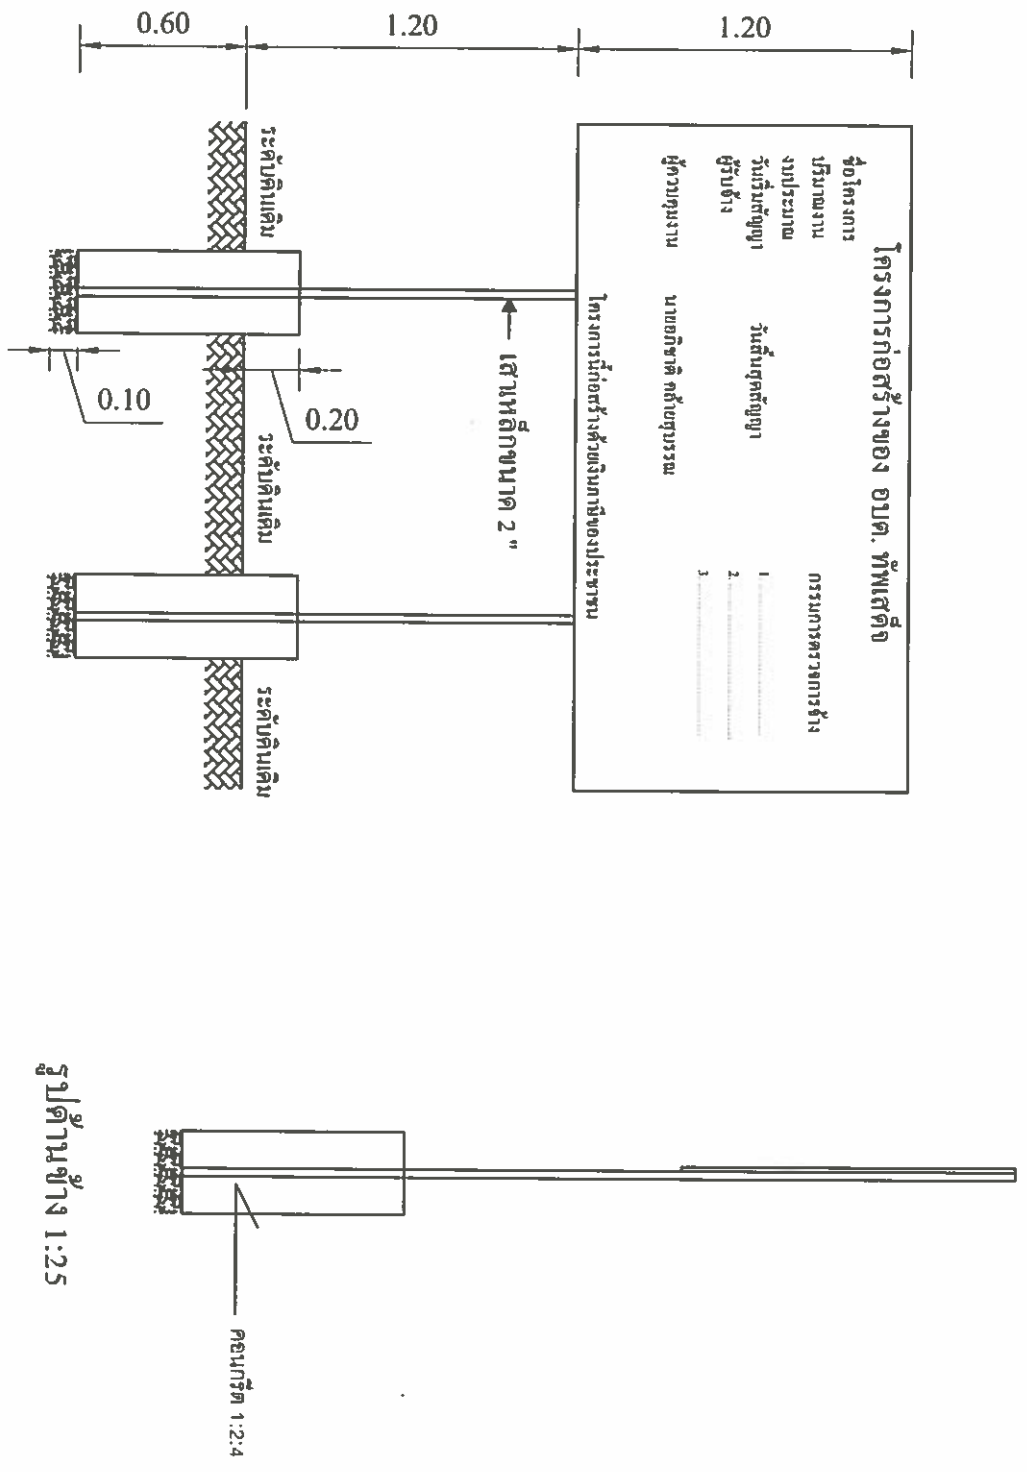


รูปด้านข้าง 1:25

แบบขยายโครงการ 1:25



รูปแบบแปลน 1:25

โครงการ	
สำรวจ	(นายอภิชาติ คล้ายสุวรรณ) นายช่างโยธา
เขียนแบบ	(นายอภิชาติ คล้ายสุวรรณ) นายช่างโยธา
ตรวจแบบ	(นางสาวสุภาพร จิตสูงเนิน) รองปลัดองค์การบริหารส่วนตำบลทัพเสด็จ ฝ่ายราชการส่วนปกครองและการบริหารส่วนตำบลทัพเสด็จ
อนุมัติ	(นางสาวสุภาพร จิตสูงเนิน) รองปลัดองค์การบริหารส่วนตำบลทัพเสด็จ ฝ่ายราชการส่วนปกครองและการบริหารส่วนตำบลทัพเสด็จ
นายกองค์การบริหารส่วนตำบลทัพเสด็จ	
หน้า	
หน้า	

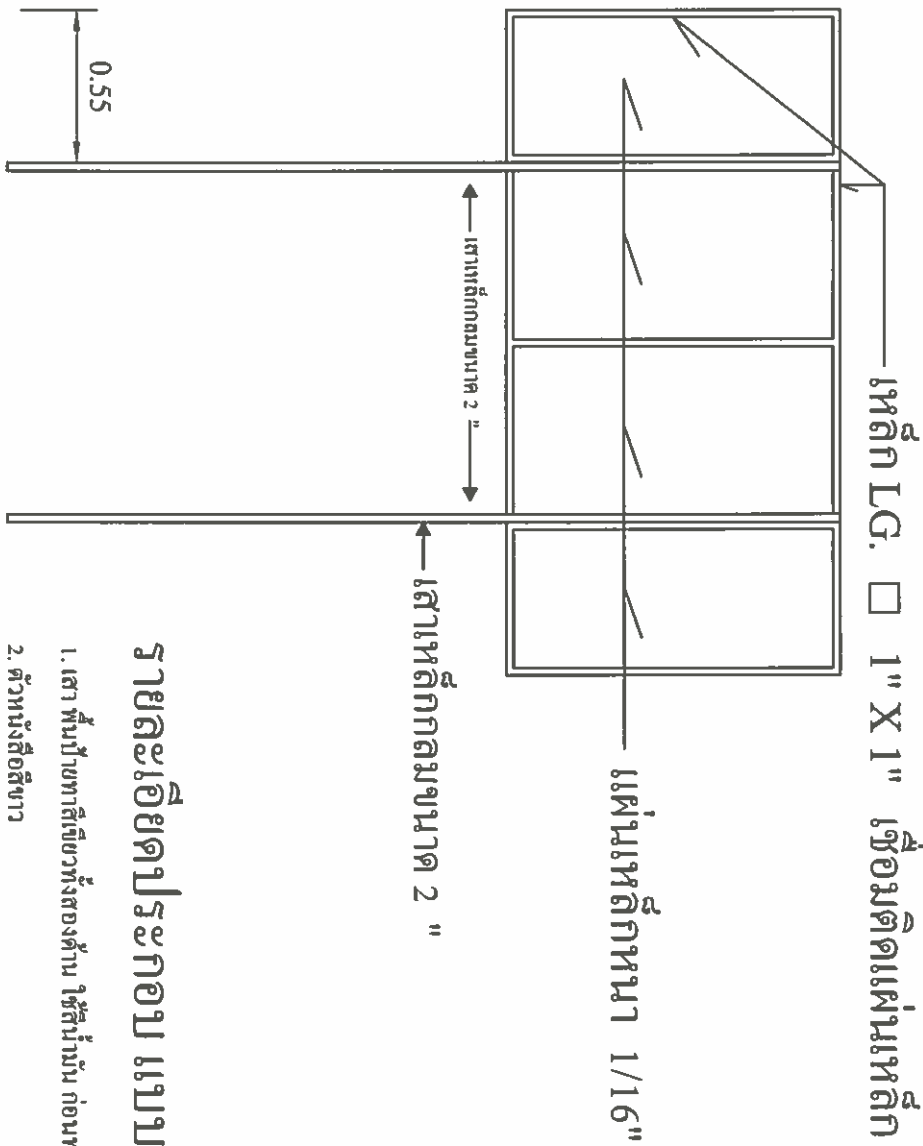






รูปด้านหลัง 1:25

รายละเอียดประกอบ แบบป้ายมาตรฐาน

1. เสา หนึ่งซี่ขาเหล็กเขียวทาสีทองค้ำบ ใช้สีน้ำมัน ก่อนทาสีจริงให้ทาสีกันสนิมก่อน 2 ครั้ง
2. ตัวหนังสือสีขาว
3. ขนาคตัวหนังสือที่กำหนดตามความเหมาะสม ข้อความตามแบบที่กำหนดข้างบน
4. แผ่นเหล็ก ขนาด กว้าง 1.20 เมตร ยาว 2.40 เมตร
5. จุดก่อสร้างป้ายกำหนดตามความเหมาะสม ให้สามารถมองเห็นชัดเจน



สำรวจ (นายอภิชาติ ศรีสัยสุนทรน) นายพีงโยธ	
เขียนแบบ (นายอภิชาติ ศรีสัยสุนทรน) นายพีงโยธ	
อนุมัติ (นายทอง มั่นยืน) นายกองค์การบริหารส่วนตำบลทับเสด็จ	
แบบแสดง	