



ประกาศองค์การบริหารส่วนตำบลทัพเสด็จ
เรื่อง ประกาศผู้ชนะการเสนอราคา จ้างปรับปรุงและต่อเติมศูนย์พัฒนาเด็กเล็กบ้านโคกเพร็ก
โดยวิธีเฉพาะเจาะจง

ตามที่ องค์การบริหารส่วนตำบลทัพเสด็จ ได้มีโครงการ จ้างปรับปรุงและต่อเติมศูนย์พัฒนาเด็กเล็กบ้านโคกเพร็ก โดยวิธีเฉพาะเจาะจง นั้น

งานซ่อมแซมและปรับปรุงอาคารสำนักงาน จำนวน ๑ รายการ ผู้ได้รับการคัดเลือก ได้แก่ ห้างหุ้นส่วนจำกัด อาร์.เอส.เอ.เอ็นจิเนียริง ๒๐๒๓ (ขายส่ง,ขายปลีก) โดยเสนอราคา เป็นเงินทั้งสิ้น ๓๙๙,๕๐๐.๐๐ บาท (สามแสนเก้าหมื่นเก้าพันห้าร้อยบาทถ้วน) รวมภาษีมูลค่าเพิ่มและภาษีอื่น ค่าขนส่ง ค่าจดทะเบียน และค่าใช้จ่ายอื่นๆ ทั้งปวง

ประกาศ ณ วันที่ ๘ ธันวาคม พ.ศ. ๒๕๖๖

(นายพลาย มั่นยืน)

นายกองค์การบริหารส่วนตำบลทัพเสด็จ

ตารางแสดงวงเงินงบประมาณที่ได้รับจัดสรรและราคากลางในการปฏิบัติงาน

๑. ชื่อโครงการ จ้างเหมาโครงการปรับปรุงซ่อมแซมฝายชำรุดเสียหาย หมู่ที่ ๘ บ้านน้อยพัฒนา

หน่วยงานเจ้าของโครงการ องค์การบริหารส่วนตำบลทัพเสด็จ อำเภอตาพระยา จังหวัดสระแก้ว.....

๒. วงเงินงบประมาณที่ได้รับจัดสรร : ๔๔,๖๐๐.๐๐ บาท (สี่หมื่นสี่พันหกร้อยบาทถ้วน)

๓. ลักษณะงานโดยสังเขป

จ้างเหมาโครงการปรับปรุงซ่อมแซมฝายชำรุดเสียหาย หมู่ที่ ๘ บ้านน้อยพัฒนา ตำบลทัพเสด็จ อำเภอตาพระยา จังหวัดสระแก้ว

- ปรับปรุง ซ่อมแซม ฝายชำรุดเสียหาย กว้าง ๕ เมตร ยาว ๒๕ เมตร สูงเฉลี่ย ๔ เมตร

๔. วันที่กำหนดราคากลาง (ราคาอ้างอิง) ๒๑ พฤศจิกายน ๒๕๖๖

๕. บัญชีประมาณราคากลาง

๕.๑ แบบสรุปราคางานชลประทาน

๖. รายชื่อเจ้าหน้าที่ผู้กำหนดราคากลาง (ราคาอ้างอิง)

๖.๑ นายอภิชาติ คล้ายสุบรรณ	ประธานกรรมการ
๖.๒ นางสาวเรืองอุไร ยวงอุ	กรรมการ
๖.๓ นางสาวนันทิยากร หวังผล	กรรมการ

แบบสรุปค่าก่อสร้าง

กลุ่มงาน/งาน	งานอาคาร
ชื่อโครงการ/งานก่อสร้าง	โครงการปรับปรุงและต่อเติมศูนย์พัฒนาเด็กเล็กบ้านโคกเพ็ริก
แบบเลขที่	
หน่วยงานเจ้าของโครงการ/งานก่อสร้าง	สำนักงานองค์การบริหารส่วนตำบลทัพเสด็จ
แบบ ปร.4 ที่แบบ มีจำนวน	1 ชุด
คำนวณราคากลางเมื่อวันที่	
ระยะเวลาก่อสร้าง	วัน

หน่วย : บาท

ลำดับที่	รายการ	คำนวณต้นทุน	Factor F	ค่าก่อสร้าง	หมายเหตุ
1	งานโครงสร้างคอนกรีตเสริมเหล็ก	108,324.43	1.3091	141,807.51	
2	งานโครงสร้างหลังคา	71,540.00	1.3091	93,653.01	
3	งานมุงหลังคา	41,650.00	1.3091	54,524.02	
4	งานพื้น	38,100.00	1.3091	49,876.71	
5	งานผนังโครงเหล็ก	46,095.00	1.3091	60,342.96	
6	งานไฟฟ้า	2,670.00	1.3091	3,495.30	
เงื่อนไขการใช้ตาราง Factor F					
	เงื่อนไขล่วงหน้าจ่าย.....%				
	เงินประกันผลงานหัก.....%				
	ดอกเบี้ยเงินกู้.....7.....%				
	ภาษีมูลค่าเพิ่ม.....7.....%				
รวมค่าก่อสร้าง				403,699.52	
คิดเป็นค่าก่อสร้าง				403,699.52	

ลงชื่อ.....ประธานกรรมการกำหนดราคากลาง

(นายอภิชาติ คล้ายสุบรรณ)
นายช่างโยธาปฏิบัติงาน

ลงชื่อ.....กรรมการ

(นางสาวเรืองอุไร ยวงอุ)
เจ้าพนักงานการเงินและบัญชี

ลงชื่อ.....กรรมการ

(นางสาวนันท์ทิยากร หวังผล)
นักวิชาการศึกษา



โครงการปรับปรุงและต่อเติมศูนย์พัฒนาเด็กเล็กบ้านโคกเพ็ริก


รายละเอียดโครงการ

ต่อเติมอาคารศูนย์พัฒนาเด็กเล็ก กว้าง 5.00 เมตร ยาว 15.00 เมตร







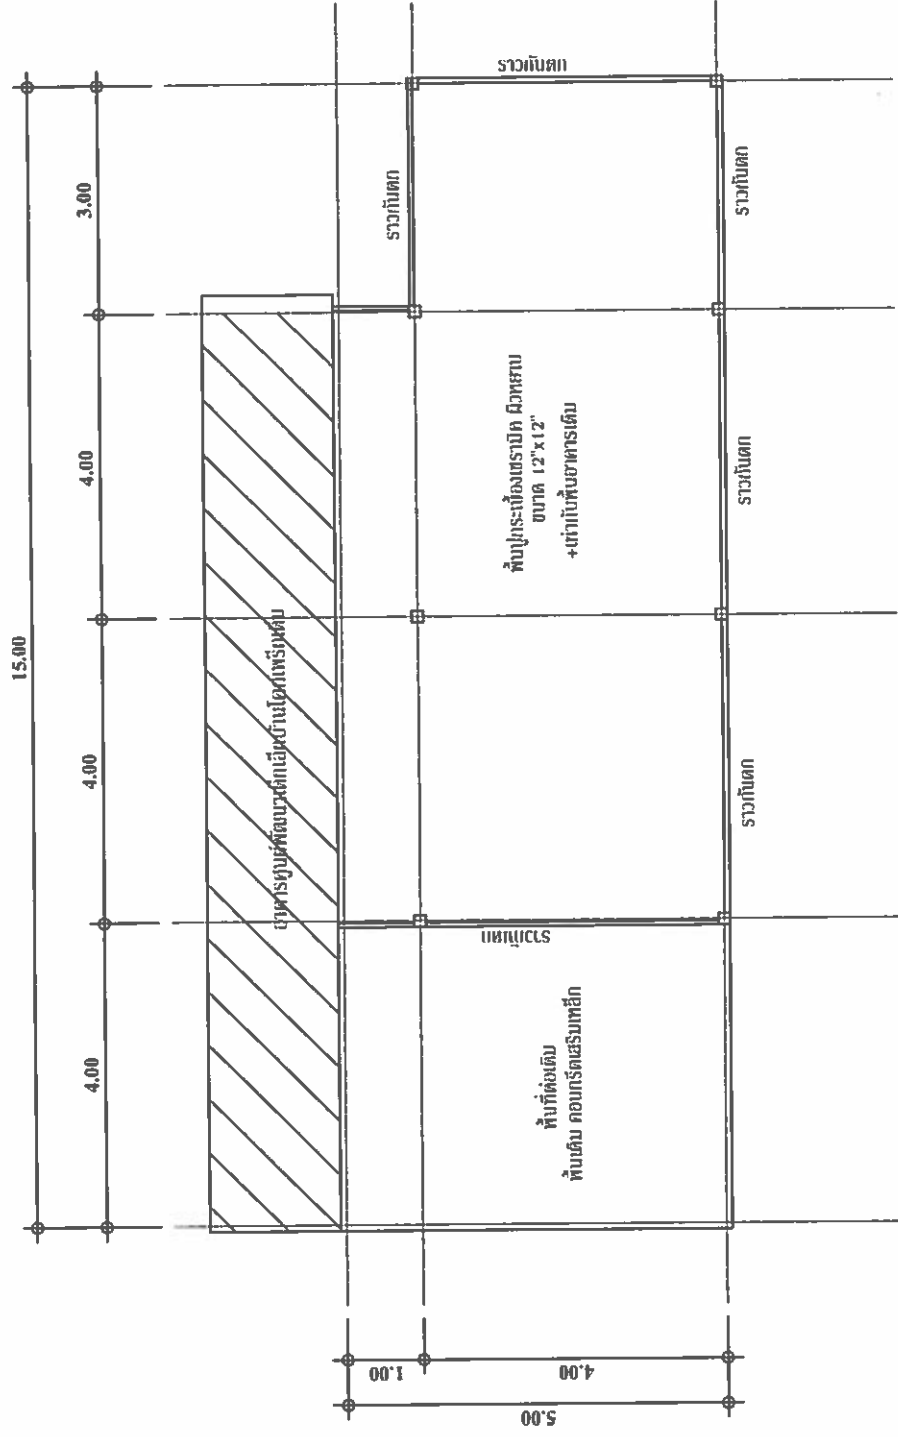


โครงการ	ปรับปรุงและต่อเติมอาคารเรียนเด็ก บ้านโคกพริก ต.ทับเตี๋ย อ.ตาพระยา จ.สระแก้ว
สำรวจ	
(นายอภิชาติ คล้ายสุขุมรณ) นายช่างโยธา	
เขียนแบบ	
(นายชัชวาลย์ โยธา) นายช่างโยธา	
ตรวจแบบ	
(นางสาวสุภาพร จิตตรงเนิน) รองปลัดกองบริหารส่วนด้านเทคนิคและวิศวกรรมโยธา	
เห็นชอบ	
(นางสาวสุภาพร จิตตรงเนิน) รองปลัดกองบริหารส่วนด้านเทคนิคและวิศวกรรมโยธา	
อนุมัติ	
นายกองค์การบริหารส่วนตำบลทับเตี๋ย (นายพลาย บัญชี)	
แบบแปลน	
แผ่นที่	A-01

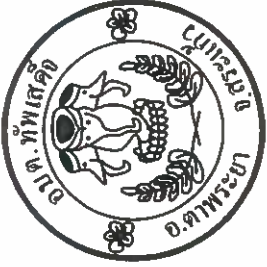


1:100

แปลงพื้น
 มทร.สระแก้ว




แบบแสดง	แบบที่
	A-02

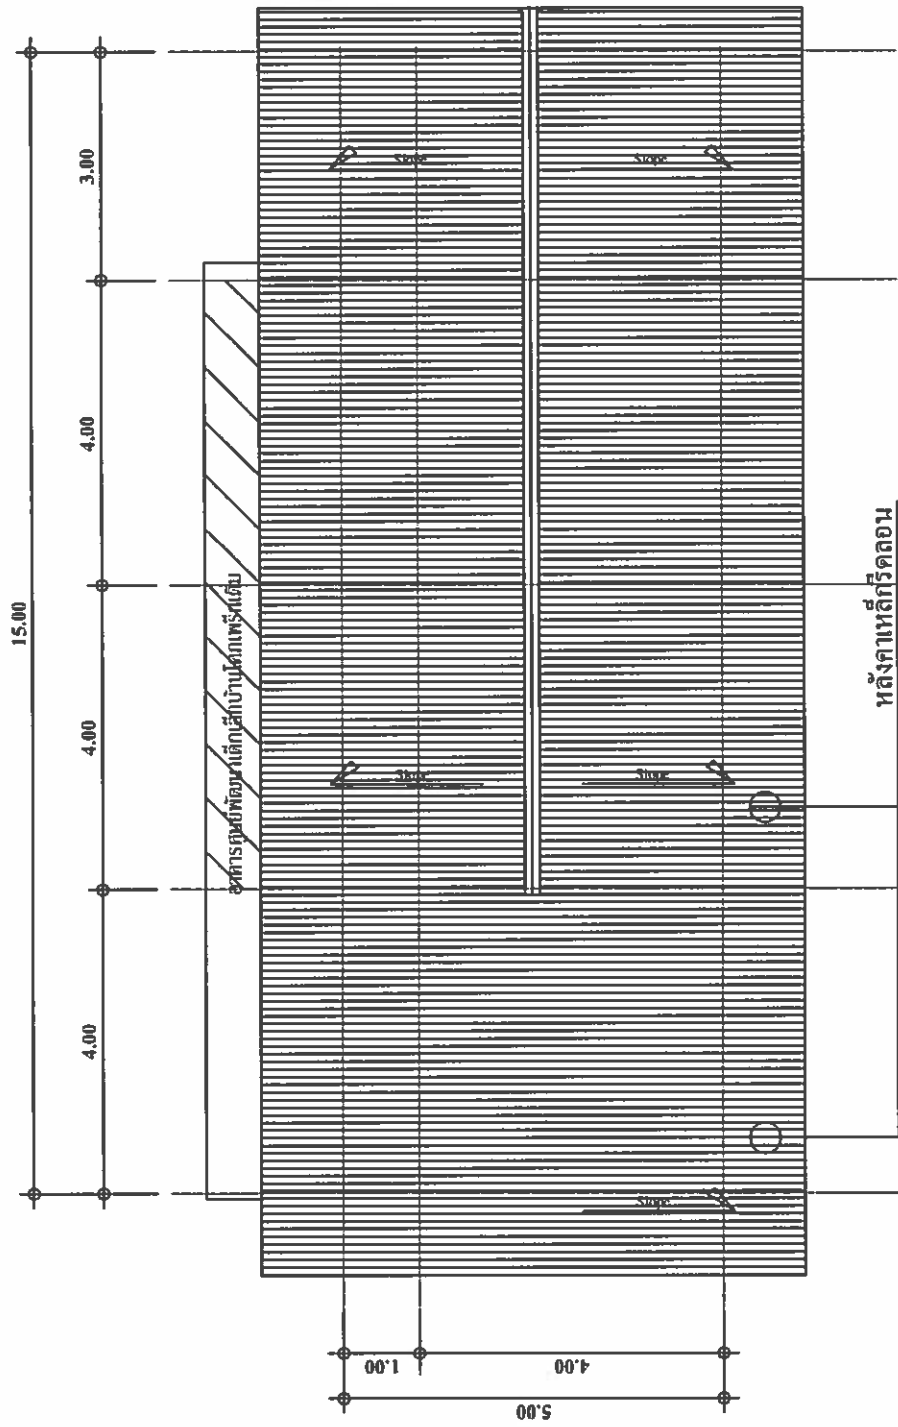

หลังคาเหล็กกรีดลอน

แปลนหลังคา
มาตราส่วน 1:100



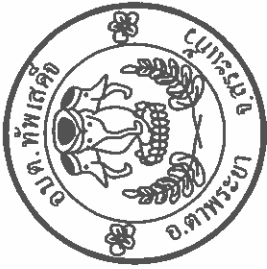

โครงการ

ปรับปรุงและก่อสร้างศูนย์พัฒนาเด็กเล็ก
บ้านโคกเหล็ก

สำรวจ

(Signature)

(นายอภิชาติ คล้ายสุบรรณ)
นายช่างโยธา

เขียนแบบ

(Signature)

(นายอภิชาติ คล้ายสุบรรณ)
นายช่างโยธา

ตรวจแบบ

(Signature)

(นางสาวสุภาพ จิตรสูงเนิน)
รองปลัดองค์การบริหารส่วนตำบลห้วยเตี๋ย

เห็นชอบ

(Signature)

(นางสาวสุภาพ จิตรสูงเนิน)
รองปลัดองค์การบริหารส่วนตำบลห้วยเตี๋ย

อนุมัติ

(Signature)


(นายพลาย มั่นยืน)

นายกองค์การบริหารส่วนตำบลห้วยเตี๋ย

แบบแสดง

แผ่นที่

A-03

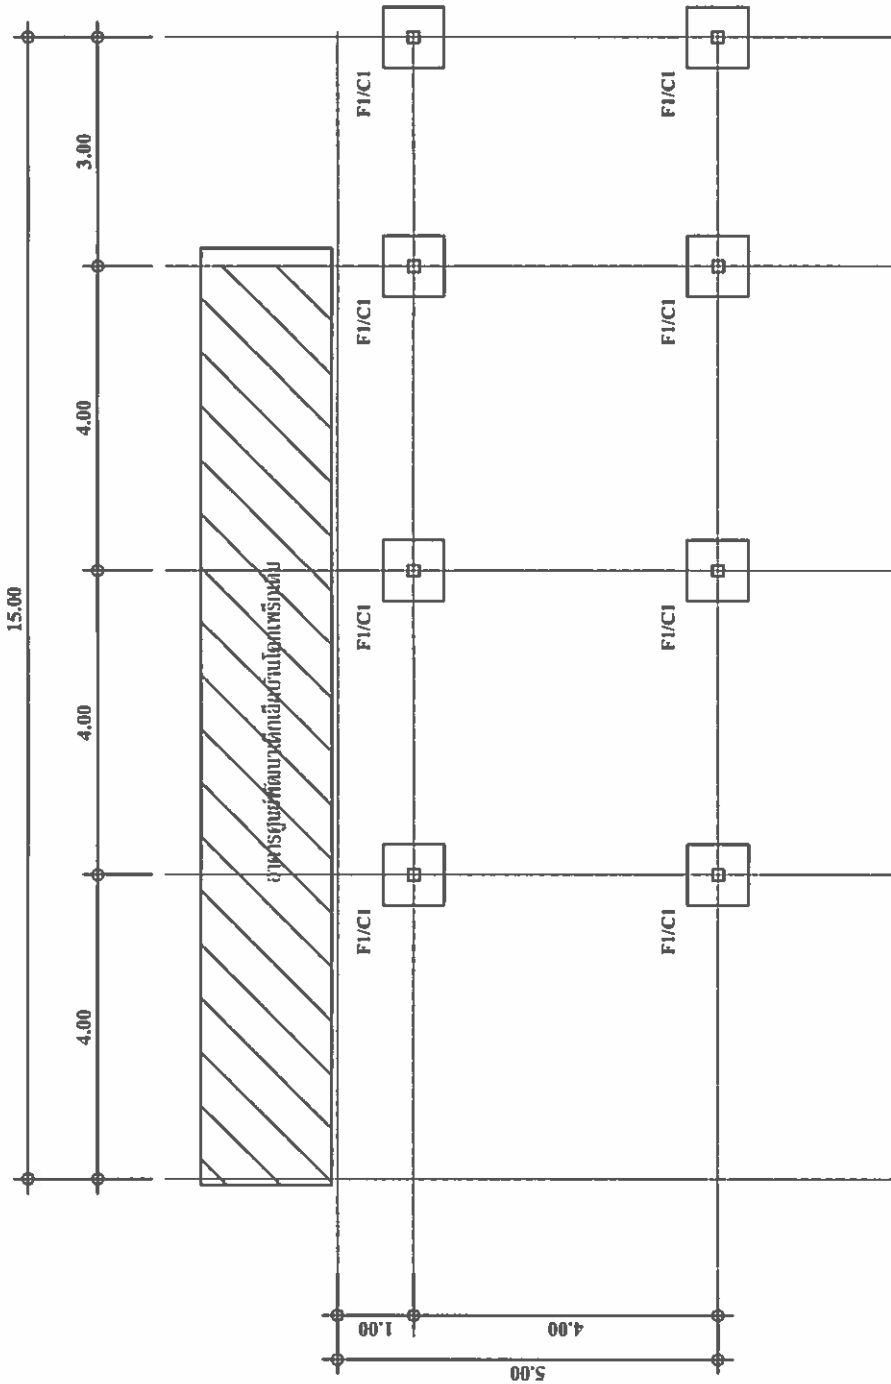

แปลงฐานราก

ขนาดฐาน

1:100

A-03



โครงการ
ปรับปรุงและต่อเติมศูนย์พัฒนาเด็กเล็ก
บ้านโคกเหล็ก

สำรวจ
(นายอภิชาติ คล้ายสมบูรณ์)
นายช่างโยธา


เขียนแบบ
(นายอภิชาติ คล้ายสมบูรณ์)
นายช่างโยธา

ตรวจแบบ
(นางสาวยุภาพ จิตรสูงเนิน)
รองปลัดองค์การบริหารส่วนตำบลพิบูลย์
พิบูลย์ อ.ตาพระยา จ.สระแก้ว

เห็นชอบ
(นางสาวสุภาพ จิตรสูงเนิน)
รองปลัดองค์การบริหารส่วนตำบลพิบูลย์
พิบูลย์ อ.ตาพระยา จ.สระแก้ว


อนุมัติ
(นายพลาย มั่นยืน)
นายกองค์การบริหารส่วนตำบลพิบูลย์

แบบแสดง
แผ่นที่
A-04

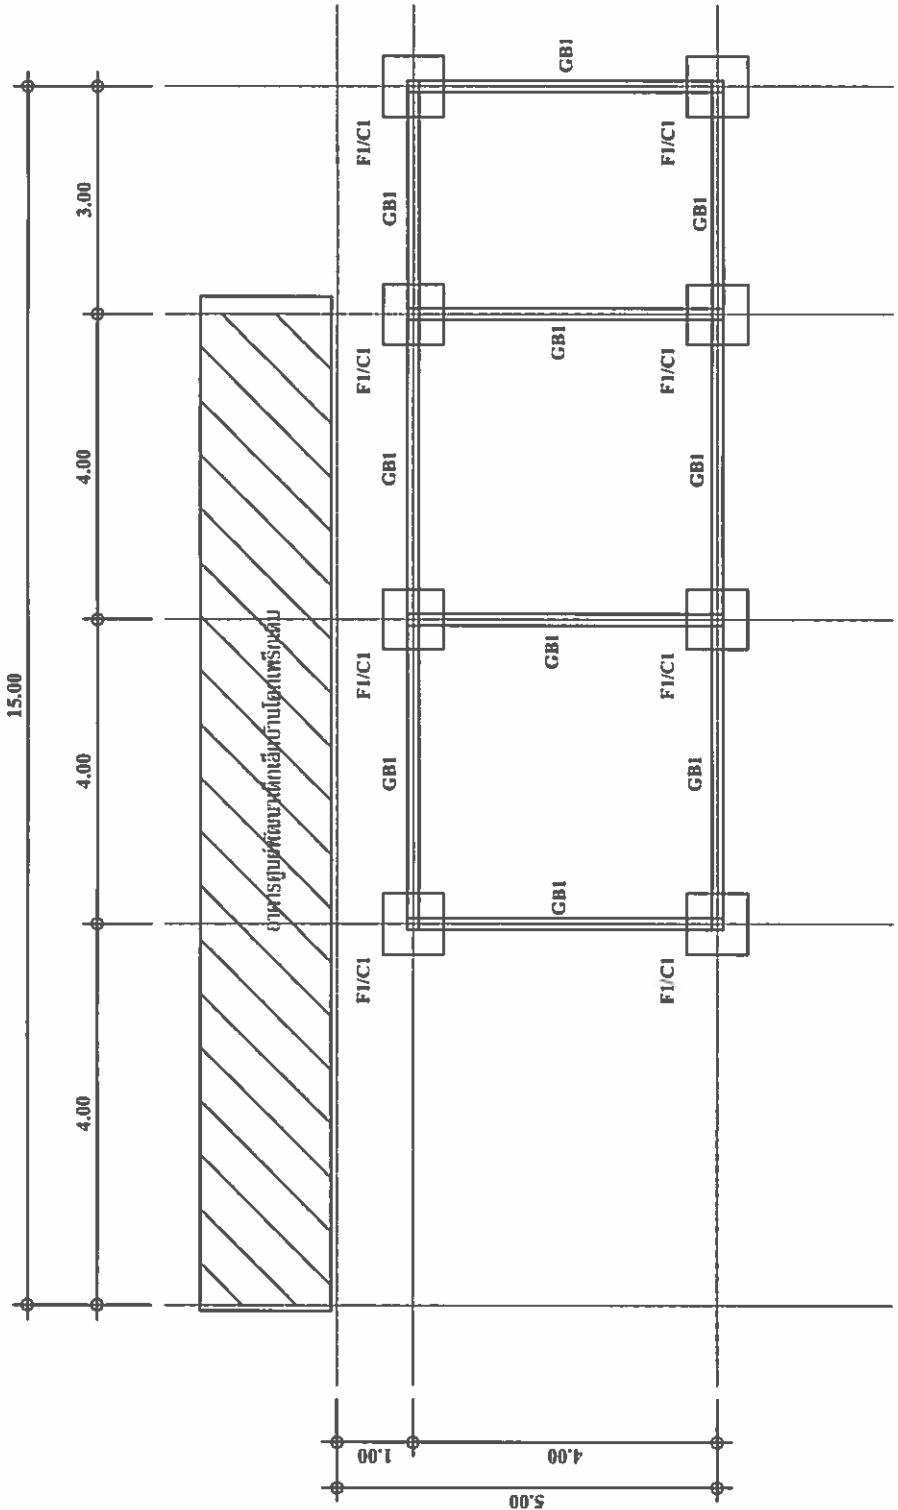


แปลนคานาคอนกรีต
มาตราส่วน 1:100



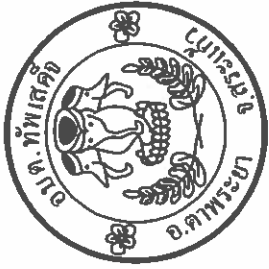

โครงการ	ปรับปรุงและต่อเติมศูนย์พัฒนาเด็กเล็ก บ้านโคกเพ็ชร์ ต.ทับเสลา อ.ตาพระยา จ.สระแก้ว
สำรวจ	
(นายอภิชาติ คล้ายสุบรรณ) นายช่างโยธา	
เขียนแบบ	
(นายอภิชาติ คล้ายสุบรรณ) นายช่างโยธา	
ตรวจแบบ	
อนุมัติ	
(นายพลาย มั่นยืน) นายกองค์การบริหารส่วนตำบลทับเสลา	
แบบแสดง	
แผ่นที่	A-05

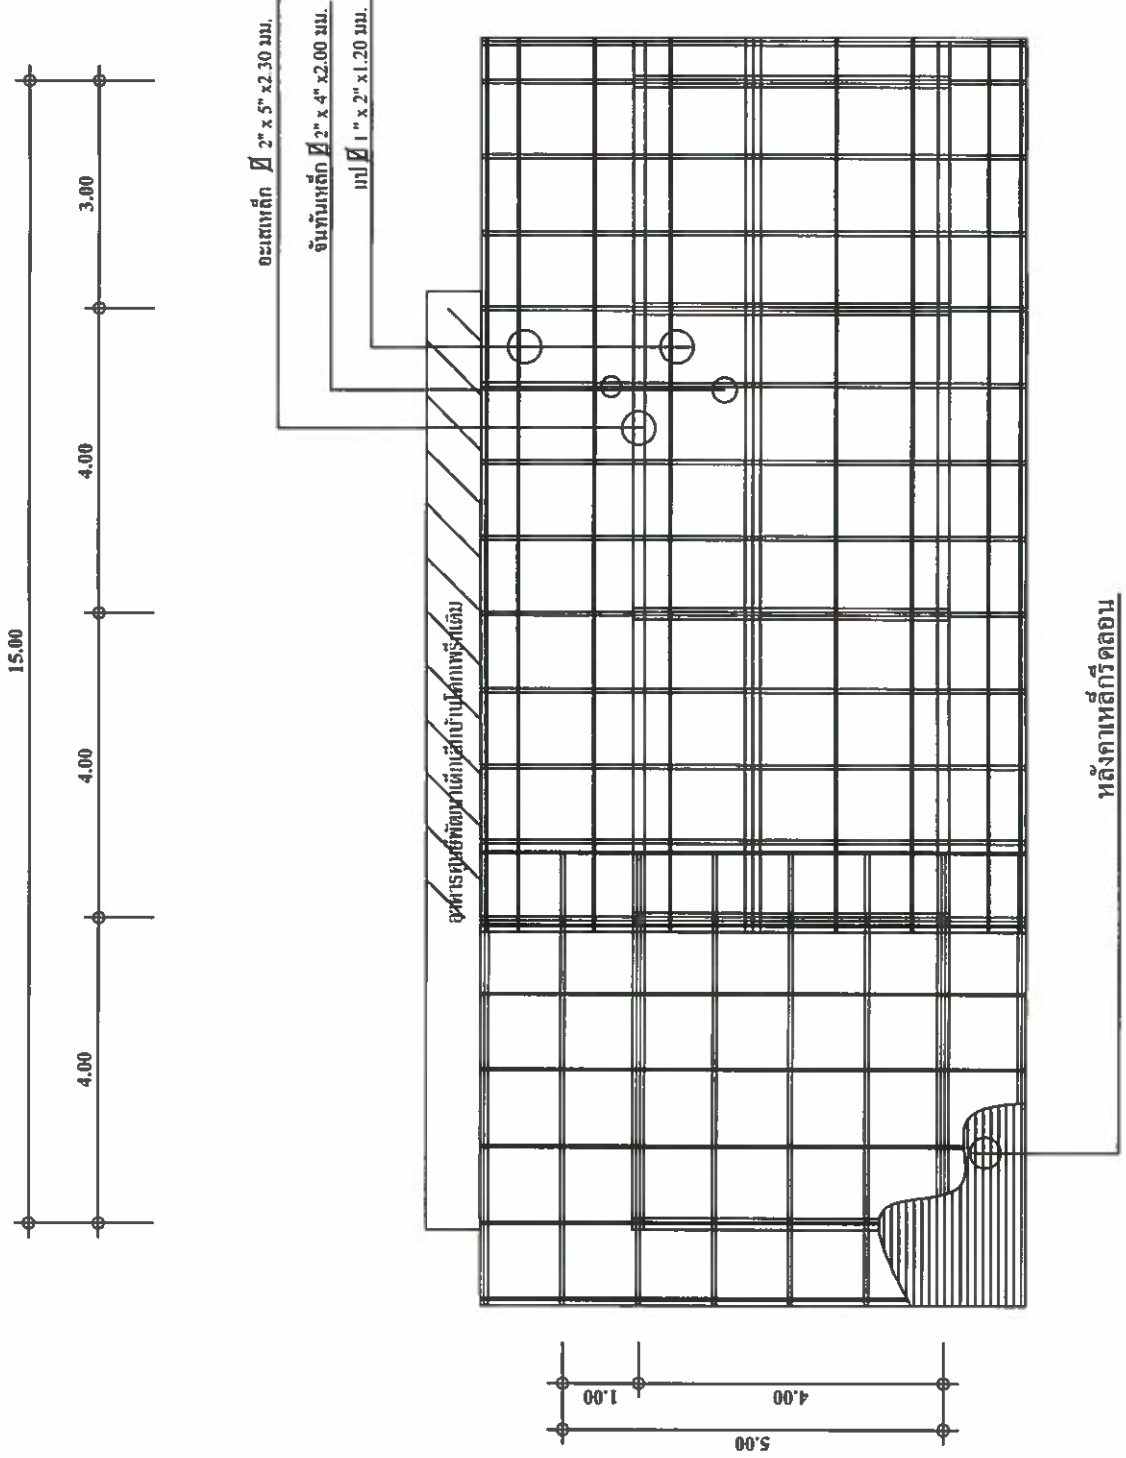

แปลงโครงสร้าง
มพรส่วน 1:100



หลังคาเหล็กที่ดัดลอน



โครงการ
ปรับปรุงและต่อเติมศูนย์พัฒนาเด็กเล็ก
บ้านโคกเหล็ก










แบบแสดง
แผ่นที่

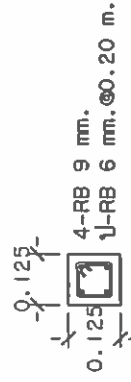

ขยาย CI (เล่าสำเสร็จ)

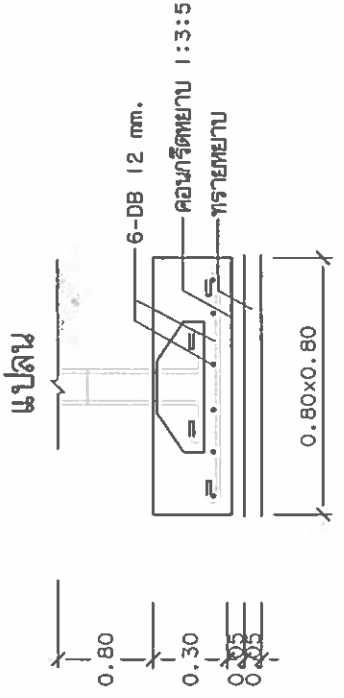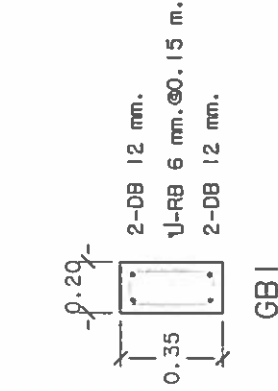

ขยาย FI (เล่าสำเสร็จ)

ขยายโครงสร้าง
SCALE 1 : 20



โครงการ
ปรับปรุงและต่อเติมศูนย์พัฒนาเด็กเล็ก
บ้านโคกเหล็ก
ต.ทัพเตอ อ.ตาพระยา จ.สระแก้ว

สำรวจ
(นายอภิชาติ ศุภชัยสุบรรณ)
นายช่างโยธา


เขียนแบบ
(นายอภิชาติ ศุภชัยสุบรรณ)
นายช่างโยธา

ตรวจแบบ
(นางสาวสุภาพร จิตรสูงเนิน)
รองอธิบดีกรมบริหารส่วนตำบลทัพเตอ
ศึกษารายงาน มีต่อองค์การบริหารส่วนตำบลทัพเตอ

เห็นชอบ
(นางสาวสุภาพร จิตรสูงเนิน)
รองอธิบดีกรมบริหารส่วนตำบลทัพเตอ
ศึกษารายงาน มีต่อองค์การบริหารส่วนตำบลทัพเตอ

อนุมัติ
(นายพลาย มั่นยืน)
นายกองค์การบริหารส่วนตำบลทัพเตอ

แบบแสดง
แผ่นที่
A-02

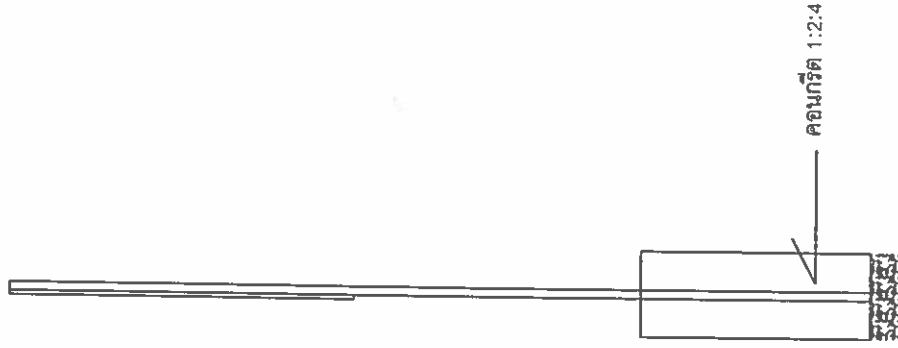

รูปด้านข้าง 1:25

โครงการก่อสร้างของ อบต. ทัพเตอ

ชื่อโครงการ
ปริมาณงาน
งบประมาณ
วันเริ่มสัญญา
ผู้รับจ้าง

กรรมการตรวจการจ้าง
1.
2.
3.

วันสิ้นสุดสัญญา
นายอภิชาติ ศุภชัยสุบรรณ


ผู้ควบคุมงาน

โครงการก่อสร้างด้วยเงินภาษีของประชาชน

เสาเหล็กขนาด 2"

1.20

0.60

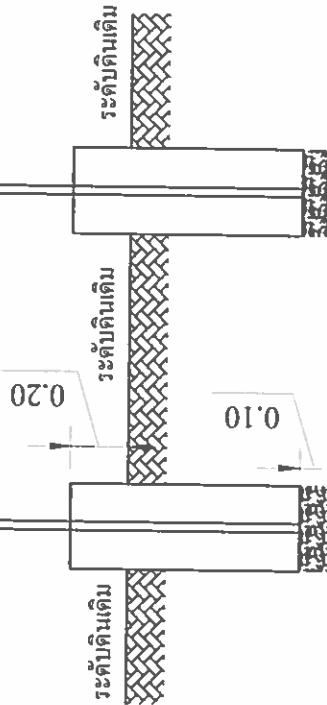


แบบปายโครงการ 1:25



รูปแบบแปลน 1:25

เหล็ก LG. □ 1" X 1" เชื่อมติดแผ่นเหล็ก

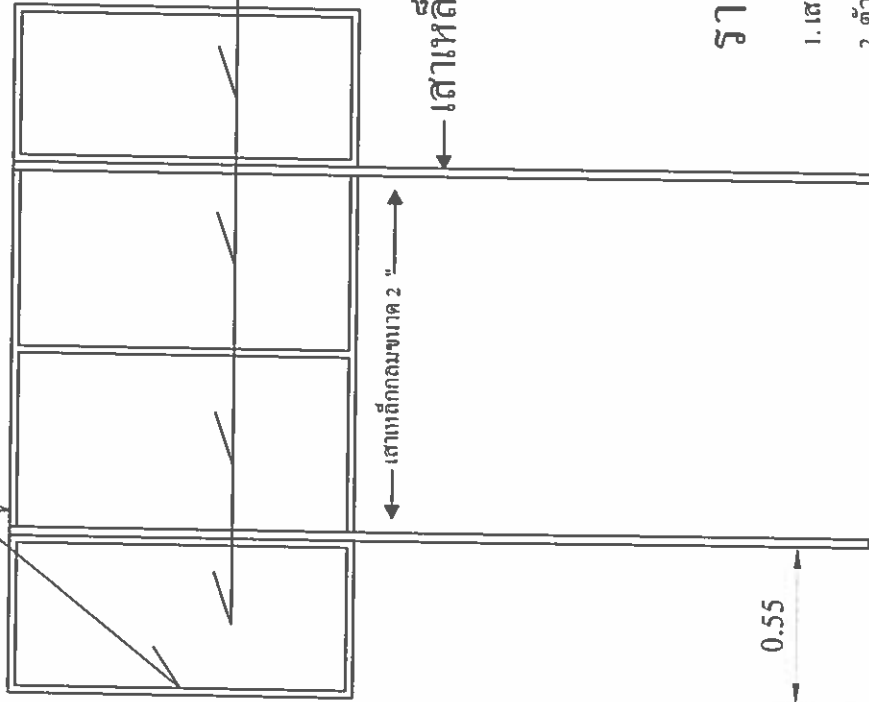

แผ่นเหล็กหนา 1/16"

เสาเหล็กกลมขนาด 2 "

รายละเอียดประกอบ แบบขีายมาตรฐาน

1. เสา พื้นขีายเหล็กขีวยาวทั้งสองด้าน ใช้ขันนํ้าขึ้น ก่อนทาสีจริงให้ทาสีกันสนิมก่อน 2 ครั้ง
2. ตัวหนังสือสีขาว
3. ขนาดตัวหนังสือข้อกำหนดตามความเหมาะสม ข้อความตามแบบที่กำหนดข้างบน
4. แผ่นเหล็ก ขนาด กว้าง 1.20 เมตร ยาว 2.40 เมตร
5. จุดก่อสร้างขีายกำหนดตามความเหมาะสม ให้สามารถมองเห็นชัดเจน

รูปด้านหลัง 1:25



โครงการ












แบบแสดง

แผ่นที่

A-02