



ประกาศองค์การบริหารส่วนตำบลทัพเสด็จ

เรื่อง ประกาศผู้ชนะการเสนอราคา จ้างก่อสร้างถนนลำเลียงการเกษตรพร้อมลงลูกรัง หมู่ที่๘ บ้านน้อยพัฒนา  
โดยวิธีเฉพาะเจาะจง

ตามที่ องค์การบริหารส่วนตำบลทัพเสด็จ ได้มีโครงการ จ้างก่อสร้างถนนลำเลียงการเกษตรพร้อมลงลูกรัง หมู่ที่๘ บ้านน้อยพัฒนา โดยวิธีเฉพาะเจาะจง นั้น

งานบริการก่อสร้างถนนทางหลวงและถนนอื่นๆ จำนวน ๑ รายการ ผู้ได้รับการคัดเลือก ได้แก่ นาง สุพา ภรณ์ ยอดคีรี (ขายส่ง,ขายปลีก,ให้บริการ,ผู้ผลิต) โดยเสนอราคา เป็นเงินทั้งสิ้น ๔๙๙,๗๐๐.๐๐ บาท (สี่แสนเก้าหมื่นเก้าพันเจ็ดร้อยบาทถ้วน) รวมภาษีมูลค่าเพิ่มและภาษีอื่น ค่าขนส่ง ค่าจดทะเบียน และค่าใช้จ่ายอื่นๆ ทั้งปวง

ประกาศ ณ วันที่ ๒๖ มกราคม พ.ศ. ๒๕๖๗

(นายพลาย มั่นยืน)

นายกองค์การบริหารส่วนตำบลทัพเสด็จ

ตารางแสดงวงเงินงบประมาณที่ได้รับจัดสรรและราคากลางในกาปฏิบัติงาน

๑. ชื่อโครงการ จ้างเหมาโครงการก่อสร้างถนนลำเลียงการเกษตรพร้อมลงลูกรัง หมู่ที่๘ บ้านน้อยพัฒนา  
หน่วยงานเจ้าของโครงการ องค์การบริหารส่วนตำบลทัพเสด็จ อำเภอดาพระยา จังหวัดสระแก้ว.....

๒. วงเงินงบประมาณที่ได้รับจัดสรร : ๔๔๔,๗๐๐.๐๐ บาท (สี่แสนเก้าหมื่นเก้าพันเจ็ดร้อยบาทถ้วน)

๓. ลักษณะงานโดยสังเขป

จ้างเหมาโครงการก่อสร้างถนนลำเลียงการเกษตรพร้อมลงลูกรัง หมู่ที่๘ บ้านน้อยพัฒนา ตำบลทัพเสด็จ อำเภอดาพระยา จังหวัดสระแก้ว

-ก่อสร้างถนนลูกรัง กว้าง ๕ เมตร ยาว ๑,๓๐๐ เมตร หนา ๐.๑๐ เมตร หรือปริมาณดินลูกรังไม่น้อยกว่า ๖๕๐ ลบ.ม.และวางท่อระบายน้ำ ขนาด ๐.๘๐ เมตร จำนวน ๘ ท่อน พร้อมติดตั้งคอนกรีตปากท่อ

๔. วันที่กำหนดราคากลาง (ราคาอ้างอิง) ๒๖ มกราคม ๒๕๖๗

๕. บัญชีประมาณราคากลาง

๕.๑ แบบสรุปราคางานก่อสร้างทาง สะพาน และท่อลอดเหลี่ยม

๖. รายชื่อเจ้าหน้าที่ผู้กำหนดราคากลาง (ราคาอ้างอิง)

๖.๑ นายอภิชาติ คล้ายสุบรรณ	ประธานกรรมการ
๖.๒ นางสาววิมล เสริมทองกลาง	กรรมการ
๖.๓ นางสาวมาลี แก้วเตชะ	กรรมการ

## แบบสรุปราคากลางงานก่อสร้างทาง สะพาน และท่อเหลี่ยม

ชื่อโครงการ โครงการก่อสร้างถนนลำเลียงการเกษตรพร้อมลูกรัง หมู่ที่ 8 บ้านน้อยพัฒนา  
 สถานที่ก่อสร้าง หมู่ที่ 8 บ้านน้อยพัฒนา ตำบลห้วยเสด็จ อำเภอตาพระยา จังหวัดสระแก้ว  
 รายละเอียดก่อสร้างโครงการ ก่อสร้างถนนลูกรัง กว้าง 5.00 เมตร ยาว 1,300 เมตร หนาเฉลี่ย 0.10 เมตร หรือปริมาณดินลูกรังไม่น้อยกว่า 650 ลบ.ม.  
 และวางท่อระบายน้ำ ขนาด 0.80 เมตร จำนวน 8 ท่อน พร้อมตาดคอนกรีตปากท่อ  
 หน่วยงานเจ้าของโครงการ องค์การบริหารส่วนตำบลห้วยเสด็จ  
 แบบเลขที่ 8.1/2567  
 คำนวณราคากลางโดย นายอภิชาติ คล้ายสุบรรณ นายช่างโยธาปฏิบัติงาน เมื่อวันที่

ลำดับ	รายการ	หน่วย	จำนวน	ราคาต่อหน่วย	ราคาทุน	FN	ราคาต่อหน่วย X FN	ราคากลาง
1	งานดิน							
	1.1 งานถมป่าและขุดต่อ (ขนาดกลาง)	ตร.ม.	6,500.00	3.67	23,855.00	1.3642	5.01	32,542.99
	1.2 งานตัดดินคันทาง	ลบ.ม.						
2	งานก่อสร้างผิวทางลูกรัง							
2.1	งานผิวทางลูกรัง กว้าง 5.00 เมตร ยาว 1,300.00 เมตร หนาเฉลี่ย 0.10 เมตร บดทับทั่วไป 30%							
	2.1 งานผิวทางลูกรัง ปรับเกลี่ยแต่ง หนา 10 ซม.	ลบ.ม.	650.00	471.53	306,494.50	1.3642	643.26	418,119.80
2.2	งานวางท่อระบายน้ำคอนกรีตเสริมเหล็ก ขนาด 0.80 เมตร จำนวน 8 ท่อน พร้อมตาดคอนกรีตปากท่อ จำนวน 1 แห่ง	งาน	1.00	36,000.00	36,000.00	1.3642	49,111.20	49,111.20
รวมค่าก่อสร้าง								499,773.99

① ผลรวมค่างานต้นทุนงานก่อสร้างทาง

366,349.50

② ค่า Factor F งานก่อสร้างทาง

1.3642

รวมเป็นเงินทั้งสิ้น

499,773.99

รวมเป็นเงินค่าก่อสร้างทั้งสิ้น เพียง

499,700.00

ตัวอักษร (สี่แสนเก้าหมื่นเก้าพันเจ็ดร้อยบาทถ้วน)

ลงชื่อ.....ประธานกรรมการกำหนดราคากลาง

(นายอภิชาติ คล้ายสุบรรณ)

นายช่างโยธาปฏิบัติงาน

ลงชื่อ.....กรรมการ

(นางสิริวิมล เสริมทองกลาง)

ครูผู้ดูแลเด็ก

ลงชื่อ.....กรรมการ

(นางสมาลี แก้วเตชะ)

ครูผู้ดูแลเด็ก





## โครงการก่อสร้างถนนสำหรับการเกษตรพร้อมลงสู่กรัง หนุ่ที่ ๘ บ้านน้อยพัฒนา

รายละเอียดโครงการ

ก่อสร้างถนนลูกรัง กว้าง ๕.๐๐เมตร ยาว ๑.๓๐๐เมตร ทบลาดล่ย์ ๐.๑๐ เมตร หรือปรับขนาดถนนลูกรังไม่น้อยกว่า ๑๕๐ สบ.ม.  
และวางท่อระบายน้ำ ขนาด ๐.๘๐ เมตร จำนวน ๘ ท่อน พร้อมติดตั้งท่อระบายน้ำ

หนุ่ที่ ๘ บ้านน้อยพัฒนา ตำบลกัทพิเสด็จ อำเภอดงพระยา จังหวัดสระแกว

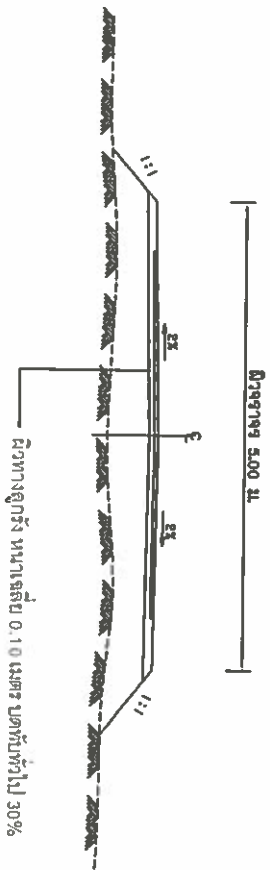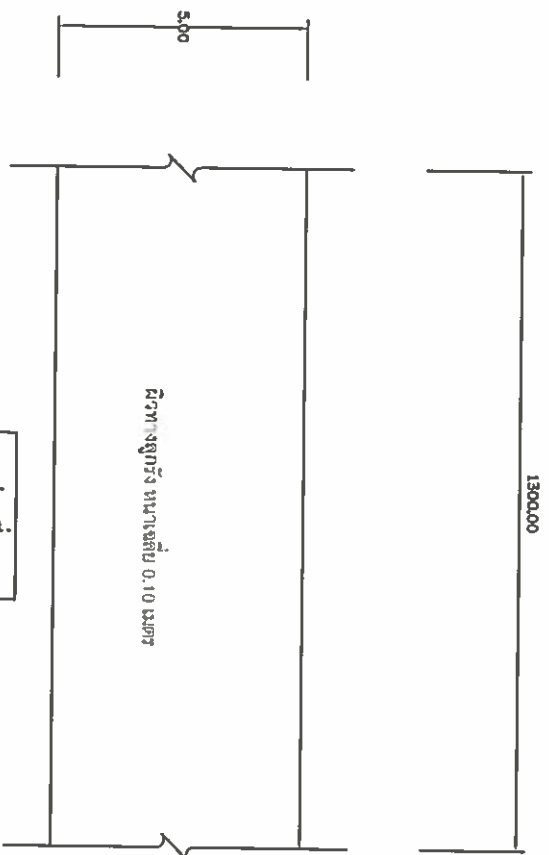

งานคูทางสูงทรง กว้าง 5.00 เมตร ยาว 1300.00 เมตร หนาเฉลี่ย 0.10 เมตร

ปริมาณดินสูงทรงไม่น้อยกว่า 650 ลบ.ม. หนาทำหัวไป และวางท่อระบายน้ำ ขนาด 0.80 เมตร จำนวน 8 ท่อน พร้อมตัดท่อจบกรัดปากท่อ



**โครงการ**













**แบบแสดง**



<b>โครงการก่อสร้างของ อบต. ทัพเสด็จ</b>		กรรมการตรวจการจ้าง
ชื่อโครงการ	วันเริ่มสัญญา	1
ปริมาณงาน	ผู้รับจ้าง	2


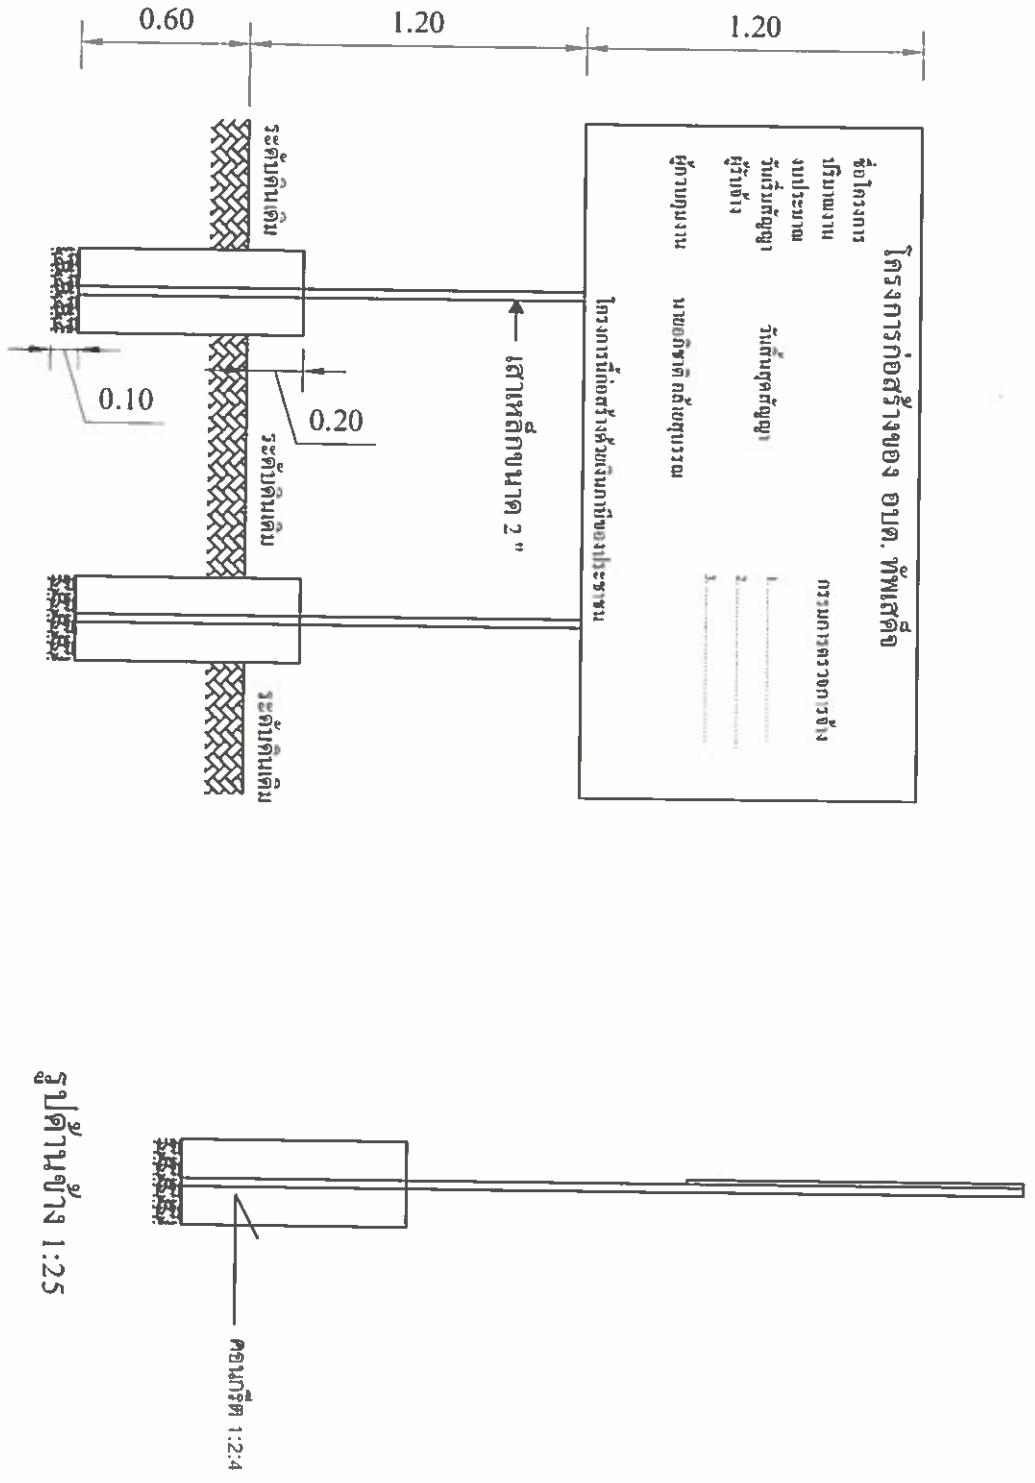


แบบขยายโครงการ 1:25



รูปแบบแปลน 1:25

รูปตัดข้าง 1:25

<b>แบบแสดง</b>		

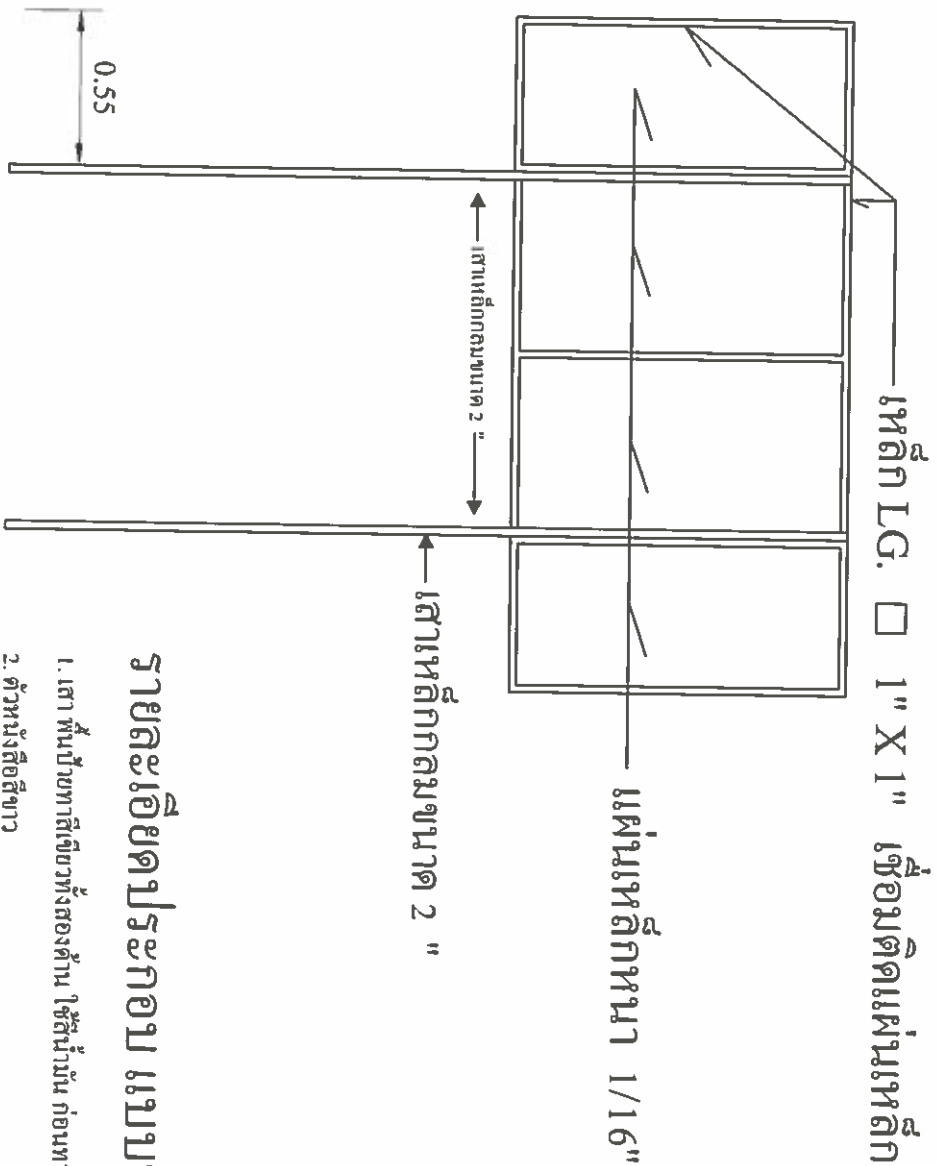

รูปด้านหลัง 1:25

### รายละเอียดประกอบ แบบป้ายมาตรฐาน

1. เสา พื้นป้ายทาสีเขียวทั้งสองด้าน ใช้สีน้ำมัน ก่อนทาสีจริงให้ทาสีกันสนิมก่อน 2 ครั้ง
2. ตัวหนังสือสีขาว
3. ขนาดตัวหนังสือกำหนดตามความเหมาะสม ข้อความตามแบบที่กำหนดข้างบน
4. แผ่นเหล็ก ขนาด กว้าง 1.20 เมตร ยาว 2.40 เมตร
5. จุดก่อสร้างป้ายกำหนดตามความเหมาะสม ให้สามารถมองเห็นชัดเจน



**โครงการ**











**แบบแสดง**

หน้า ๑

