



ประกาศองค์การบริหารส่วนตำบลทัพเสด็จ
เรื่อง ประกาศผู้ชนะการเสนอราคาจ้างก่อสร้างถนนคอนกรีตเสริมเหล็ก หมู่ที่ ๕ บ้านโคกทหาร โดยวิธี
เฉพาะเจาะจง

ตามที่ องค์การบริหารส่วนตำบลทัพเสด็จ ได้มีโครงการ จ้างก่อสร้างถนนคอนกรีตเสริมเหล็ก หมู่ที่ ๕ บ้านโคกทหาร โดยวิธีเฉพาะเจาะจง นั้น

งานก่อสร้างถนนผิวทางคอนกรีต จำนวน ๑ เส้น ผู้ได้รับการคัดเลือก ได้แก่ ห้างหุ้นส่วนจำกัด อาร์.เอส. เอ.เอ็นจิเนียริ่ง ๒๐๒๓ (ขายส่ง,ขายปลีก,ให้บริการ) โดยเสนอราคา เป็นเงินทั้งสิ้น ๔๕๔,๐๐๐.๐๐ บาท (สี่แสนห้าหมื่นสี่พันบาทถ้วน) รวมภาษีมูลค่าเพิ่มและภาษีอื่น ค่าขนส่ง ค่าจดทะเบียน และค่าใช้จ่ายอื่นๆ ทั้งปวง

ประกาศ ณ วันที่ ๓ มกราคม พ.ศ. ๒๕๖๗

(นายพลาย มั่นยืน)

นายกองค์การบริหารส่วนตำบลทัพเสด็จ

ตารางแสดงวงเงินงบประมาณที่ได้รับจัดสรรและราคากลางในกา้งงาน

๑. ชื่อโครงการ จ้างเหมาก่อสร้างถนนคอนกรีตเสริมเหล็ก หมู่ที่ ๕ บ้านโคกทหาร

หน่วยงานเจ้าของโครงการ องค์การบริหารส่วนตำบลทัพเสด็จ อำเภอตาพระยา จังหวัดสระแก้ว.....

๒. วงเงินงบประมาณที่ได้รับจัดสรร : ๔๕๔,๕๕๐.๐๐ บาท (สี่แสนห้าหมื่นสี่พันห้าร้อยห้าสิบบาทถ้วน)

๓. ลักษณะงานโดยสังเขป

จ้างเหมาโครงการก่อสร้างถนนคอนกรีตเสริมเหล็ก หมู่ที่ ๕ บ้านโคกทหาร ตำบลทัพเสด็จ อำเภอตาพระยา จังหวัดสระแก้ว

จุดที่ ๑ ถนนคอนกรีตเสริมเหล็กกว้าง ๔ เมตร ยาว ๑๕๐ เมตร หนา ๐.๑๕ เมตร พร้อมลูกรังไหล่ทาง ซ้ำละ ๐.๕๐ เมตร

จุดที่ ๒ ถนนคอนกรีตเสริมเหล็กกว้าง ๔ เมตร ยาว ๓๐ เมตร หนา ๐.๑๕ เมตร พร้อมลูกรังไหล่ทาง ซ้ำละ ๐.๐๕ เมตร

๔. วันที่กำหนดราคากลาง (ราคาอ้างอิง) ๒๘ ธันวาคม ๒๕๖๖

๕. บัญชีประมาณราคากลาง

๕.๑ แบบสรุปราคางานก่อสร้างอาคาร

๖. รายชื่อเจ้าหน้าที่ผู้กำหนดราคากลาง (ราคาอ้างอิง)

๖.๑ นายอภิชาติ คล้ายสุบรรณ ประธานกรรมการ

๖.๒ นางสาวนันทิยากร หวังผล กรรมการ

๖.๓ นางสาวเรืองอุไร ยวงอุ กรรมการ

ลำดับ	รายการ	หน่วย	จำนวน	ราคาต่อหน่วย	ราคาทุน	FN	ราคาต่อหน่วย x FN	ราคากลาง
	รวมยอดยกมา							454,550.52
	6.6 สำหรับท่อกลม คสล. ขนาด \varnothing 0.80 ม. 3 แถว	แห่ง						
	6.7 สำหรับท่อกลม คสล. ขนาด \varnothing 1.00 ม. 1 แถว	แห่ง						
	6.8 สำหรับท่อกลม คสล. ขนาด \varnothing 1.00 ม. 2 แถว	แห่ง						
ค่างานต้นทุน ตัวอักษร (สามต้นสามหมื่นสามพันหนึ่งร้อยเก้าสิบเก้าบาทสามสิบสองสตางค์)					333,199.32		รวมค่าก่อสร้าง	454,550.52

① ผลรวมค่างานต้นทุนงานก่อสร้างทาง

② ค่า Factor F งานก่อสร้างทาง

รวมเป็นเงินทั้งสิ้น

รวมเป็นเงินค่าก่อสร้างทั้งสิ้น เพียง

333,199.32

1.3642

454,550.52

454,550.00

ตัวอักษร (สี่แสนห้าหมื่นสี่พันห้าร้อยห้าสิบบาทถ้วน)

(ลงชื่อ)..... ประธานกรรมการกำหนดราคากลาง

(นายอภิชาติ คล้ายสุบรรณ)

นายช่างโยธาปฏิบัติงาน

ลงชื่อ..... กรรมการ

(นางสาวเรืองอุไร ยวงอุ)

เจ้าพนักงานการเงินและบัญชีชำนาญงาน

ลงชื่อ..... กรรมการ

(นางสาวนันทิยากร หวังผล)

นักวิชาการศึกษาปฏิบัติการ

ข้อมูลเริ่มต้น โปรแกรมประมาณราคาทาง

ป้อนข้อมูลในแถบ สีเหลือง เท่านั้น

<<< กลับเมนู

ชื่อโครงการ	โครงการก่อสร้างถนนคอนกรีตเสริมเหล็ก หมู่ 5 บ้านโคกทหาร		ราคามัถ์เมตร	30.50	บาท / เมตร
สถานที่ก่อสร้าง	หมู่ 5 บ้านโคกทหาร ตำบลทัพเจ็ดยี่ อำเภอตาพระยา จังหวัดสระแก้ว		พื้นที่ผืนซูก		
หน่วยงานเจ้าของโครงการ	องค์การบริหารส่วนตำบลทัพเจ็ดยี่		จังหวัด	สระแก้ว	
แบบแผนที่	5/2587		ผืนซูก	ปกติ	
คำนวณราคากลางเมื่อวันที่			รวมค่าภาษีมูลค่าเพิ่ม	รวมค่า	
เป็นสงคร่งรวม	0	%	ค่าภาษีมูลค่าเพิ่ม (VAT)	7	
เป็นประกนแผนงาน	0	%	ค่าดำเนินการและค่าส่วนรับราคา	1.73	

ป้อนข้อมูลโครงสร้างทาง

ชนิดของผิวทาง	คอนกรีตเสริมเหล็ก	▼	หนา	▼	ชนิดของโป๊วรอง	อุด	▼	อัตรา	▼	รวม	0
งานทรายรองพื้น	งานทรายรองพื้นผิวคอนกรีต	▼	หนา	▼	งานดีเอ็นเอราวย	ไม่ย	▼	กว้าง	▼	บาท / ไร่	0
งานรองพื้นผิว	งานรองพื้นหน้าลูกรัง บดอัดชั้น	▼	หนา	▼	ราคาประเมินที่ดิน	30,000.00					
งานวัสดุค้ำค้ำอีก ก.	งานวัสดุค้ำค้ำอีกเป็นลูกรัง บดอัดชั้น	▼	หนา	▼	ค่าคืนถมที่ในท้องถิ่น	3.00		บาท / ตบ.ม.			
งานดินถม, ดินถมคันทาง	ไม่ย	▼	หนา	▼							
งานปรับระดับชั้นทางเดิม	งานปรับระดับชั้นทางเดิม	▼	หนา	▼							

ช่วงที่ 1 จาก กม. ที่	0+000.00	ถึง กม. ที่	0+150.00	ผิวจราจรกว้าง	4.00	ม.	ไหล่ทางกว้างข้างละ	0.50	ม.
ช่วงที่ 2 จาก กม. ที่	0+000.00	ถึง กม. ที่	0+030.00	ผิวจราจรกว้าง	4.00	ม.	ไหล่ทางกว้างข้างละ	0.50	ม.
ช่วงที่ 3 จาก กม. ที่	0+000.00	ถึง กม. ที่	0+000.00	ผิวจราจรกว้าง	0.00	ม.	ไหล่ทางกว้างข้างละ	0.00	ม.
ช่วงที่ 4 จาก กม. ที่		ถึง กม. ที่		ผิวจราจรกว้าง		ม.	ไหล่ทางกว้างข้างละ		ม.

อัตราถมดินทาง (Side Slope) 1:1.5

ข้อมูลขนาด ๑ 1.00 ม. ชั้น 3 เมตร

ข้อมูลขนาด ๒ 0.30 ม. ชั้น 3 เมตร

ข้อมูลอื่นๆ โปรดดูแบบแปลน, กิ่งของบ้านก่อนจะขุดหรือ ในพื้นที่ ของ อบต. หรือ อบจ. ตาม

ท่อกลมขนาด Ø 0.40 ม. ชั้น 3	เมตร
ท่อกลมขนาด Ø 0.60 ม. ชั้น 3	เมตร
ท่อกลมขนาด Ø 0.80 ม. ชั้น 3	เมตร

งานกำแพงปากท่อกลมคอนกรีต

ขนาด 1 - Ø 0.60 ม. (= 2 ต้ำน)	เมตร
ขนาด 2 - Ø 0.60 ม. (= 2 ต้ำน)	เมตร
ขนาด 3 - Ø 0.60 ม. (= 2 ต้ำน)	เมตร
ขนาด 1 - Ø 0.80 ม. (= 2 ต้ำน)	เมตร
ขนาด 2 - Ø 0.80 ม. (= 2 ต้ำน)	เมตร
ขนาด 3 - Ø 0.80 ม. (= 2 ต้ำน)	เมตร

งานป่อพัก คอน.

ป่อพัก สำหรับท่อกลม Ø 0.30 ม.	เมตร
-------------------------------	------

งานท่อเหลี่ยม คอน. New R.C. Box Culverts

กม.	ขนาด
ความยาว	1-1.80x1.80
ราคาตั้งชุดเมตร	ม.
จำนวน	บาท(รวม Factor F)

ท่อกลมขนาด Ø 1.20 ม. ชั้น 3	เมตร
ท่อกลมขนาด Ø 1.50 ม. ชั้น 3	เมตร

ขนาด 1 - Ø 1.00 ม. (= 2 ต้ำน)	เมตร
ขนาด 2 - Ø 1.00 ม. (= 2 ต้ำน)	เมตร
ขนาด 3 - Ø 1.00 ม. (= 2 ต้ำน)	เมตร

ป่อพัก สำหรับท่อกลม Ø 0.40 ม.	เมตร
ป่อพัก สำหรับท่อกลม Ø 0.60 ม.	เมตร

ขนาด	1-1.80x1.80
------	-------------

บ่อนข้อมูลวัสดุ และค่าดำเนินการ

รายการวัสดุ	หน่วย	ปริมาณ		ราคาต่อหน่วย (บาท)	รวม (บาท)	รวม		รวม (บาท)	หมายเหตุ
		จำนวน	ราคา			รวม	รวม		
เหล็ก RB Ø 6 มม.	บ.ต้ำน	26,413.00	50.00	76.38	-	26,491.38	รวมเหล็ก 10 ต้ำน + สากฟาง	จาก เหล็ก 10 ต้ำน + สากฟาง	
เหล็ก RB Ø 8 มม.	บ.ต้ำน	25,517.00	50.00	76.38	-	25,595.38	รวมเหล็ก 10 ต้ำน + สากฟาง	จาก เหล็ก 10 ต้ำน + สากฟาง	
เหล็ก RB Ø 12 มม.	บ.ต้ำน	26,577.00	50.00	76.38	-	26,655.38	รวมเหล็ก 10 ต้ำน + สากฟาง	จาก เหล็ก 10 ต้ำน + สากฟาง	
เหล็ก RB Ø 15 มม.	บ.ต้ำน	24,299.00	50.00	76.38	-	24,377.38	รวมเหล็ก 10 ต้ำน + สากฟาง	จาก เหล็ก 10 ต้ำน + สากฟาง	

เหล็ก RB Ø 18 มม.	บ./ต้น	25,607.00	50.00	76.38	-	-	25,685.38	รวมรวมทุก 10 สับ + สลากฟ้าง	จาก แหล่ง อ.เมือง จ.สระแก้ว
เหล็ก DB Ø 12 มม.	บ./ต้น	25,549.00	50.00	76.38	-	-	25,627.38	รวมรวมทุก 10 สับ + สลากฟ้าง	จาก แหล่ง อ.เมือง จ.สระแก้ว
เหล็ก DB Ø 16 มม.	บ./ต้น	24,218.00	50.00	76.38	-	-	24,296.38	รวมรวมทุก 10 สับ + สลากฟ้าง	จาก แหล่ง อ.เมือง จ.สระแก้ว
เหล็ก DB Ø 20 มม.	บ./ต้น	23,551.00	50.00	76.38	-	-	23,629.38	รวมรวมทุก 10 สับ + สลากฟ้าง	จาก แหล่ง อ.เมือง จ.สระแก้ว
เหล็ก DB Ø 25 มม.	บ./ต้น	23,551.00	50.00	76.38	-	-	23,629.38	รวมรวมทุก 10 สับ + สลากฟ้าง	จาก แหล่ง อ.เมือง จ.สระแก้ว
Wire Mesh Ø 4 มม. @ 10 x 30 ซม.	บ./ตร.ม.	28.97	50.00	0.10	-	-	29.07	รวมรวมทุก 10 สับ + สลากฟ้าง	จาก แหล่ง อ.เมือง จ.สระแก้ว
สลักเหล็ก	บ./กก.	43.22	50.00	0.08	-	-	43.30	รวมรวมทุก 10 สับ + สลากฟ้าง	จาก แหล่ง อ.เมือง จ.สระแก้ว
ปูนซีเมนต์ประเภท 1	บ./ต้น	2,504.67	50.00	78.38	-	-	2,583.05	รวมรวมทุก 10 สับ + สลากฟ้าง	จาก แหล่ง อ.เมือง จ.สระแก้ว
ยาง AC - 60/70	บ./ต้น	26,288.00	50.00	78.38	-	-	26,344.38	รวมรวมทุก 10 สับ + สลากฟ้าง	จาก แหล่ง อ.เมือง จ.สระแก้ว
ยาง CSS - 1	บ./ต้น	25,268.00	50.00	78.38	-	-	25,344.38	รวมรวมทุก 10 สับ + สลากฟ้าง	จาก แหล่ง อ.เมือง จ.สระแก้ว
ยาง CRS - 2	บ./ต้น	25,100.00	50.00	78.38	-	-	25,178.38	รวมรวมทุก 10 สับ + สลากฟ้าง	จาก แหล่ง อ.เมือง จ.สระแก้ว
ยาง PARA - AC	บ./ต้น	40,683.46	50.00	78.38	-	-	40,761.84	รวมรวมทุก 10 สับ + สลากฟ้าง	จาก แหล่ง อ.เมือง จ.สระแก้ว
หินผืน	บ./ตบ.ม.	420.00	50.00	109.73	-	-	529.73	รวมรวมทุก 10 สับ + สลากฟ้าง	จาก แหล่ง อ.เมือง จ.สระแก้ว
หิน 3/4"	บ./ตบ.ม.	560.75	50.00	109.73	-	-	670.48	รวมรวมทุก 10 สับ + สลากฟ้าง	จาก แหล่ง อ.เมือง จ.สระแก้ว
หิน 1/2"	บ./ตบ.ม.	560.75	50.00	109.73	-	-	670.48	รวมรวมทุก 10 สับ + สลากฟ้าง	จาก แหล่ง อ.เมือง จ.สระแก้ว
หิน 3/8"	บ./ตบ.ม.	560.75	50.00	109.73	-	-	670.48	รวมรวมทุก 10 สับ + สลากฟ้าง	จาก แหล่ง อ.เมือง จ.สระแก้ว
หินผสมแอสฟัลท์ก่อนกรีต	บ./ตบ.ม.	490.36	50.00	109.73	-	-	600.11	รวมรวมทุก 10 สับ + สลากฟ้าง	จาก แหล่ง อ.เมือง จ.สระแก้ว
หินตอก	บ./ตบ.ม.	560.75	50.00	109.73	-	-	670.48	รวมรวมทุก 10 สับ + สลากฟ้าง	จาก แหล่ง อ.เมือง จ.สระแก้ว
กรวดผสมคอนกรีต	บ./ตบ.ม.	600.00	50.00	109.73	-	-	709.73	รวมรวมทุก 10 สับ + สลากฟ้าง	จาก แหล่ง อ.เมือง จ.สระแก้ว
ทรายผสมคอนกรีต	บ./ตบ.ม.	665.89	50.00	109.73	-	-	775.62	รวมรวมทุก 10 สับ + สลากฟ้าง	จาก แหล่ง อ.เมือง จ.สระแก้ว
วัสดุตุ๊กแก้ว	บ./ตบ.ม.	130.00	35.00	123.95	32.07	(ค่าชุด-ชน)	288.02	รวมรวมทุก 10 สับ	จาก แหล่ง อ.เมือง จ.สระแก้ว
วัสดุตุ๊กเลือก "ก"	บ./ตบ.ม.	80.00	50.00	176.32	32.07	(ค่าชุด-ชน)	288.39	รวมรวมทุก 10 สับ	จาก แหล่ง อ.เมือง จ.สระแก้ว
ดินถมกันทาง	บ./ตบ.ม.	3.00	50.00	176.32	21.77	(ค่าชุด-ชน)	201.09	รวมรวมทุก 10 สับ	จาก แหล่ง อ.เมือง จ.สระแก้ว
ทรายถมกันทาง	บ./ตบ.ม.	355.00	50.00	176.32	-	-	531.32	รวมรวมทุก 10 สับ	จาก แหล่ง อ.เมือง จ.สระแก้ว
ท่อกลมขนาด Ø 0.30 ม. ชั้น 3	ฟ่อน	340.19	50.00	40.38	-	-	380.55	รวมรวมทุก 10 สับ	จาก แหล่ง อ.เมือง จ.สระแก้ว
ท่อกลมขนาด Ø 0.40 ม. ชั้น 3	ฟ่อน	387.85	50.00	60.54	-	-	448.39	รวมรวมทุก 10 สับ	จาก แหล่ง อ.เมือง จ.สระแก้ว
ท่อกลมขนาด Ø 0.60 ม. ชั้น 3	ฟ่อน	485.98	50.00	80.72	-	-	566.70	รวมรวมทุก 10 สับ	จาก แหล่ง อ.เมือง จ.สระแก้ว
ท่อกลมขนาด Ø 0.80 ม. ชั้น 3	ฟ่อน	1,401.86	50.00	107.62	-	-	1,509.48	รวมรวมทุก 10 สับ	จาก แหล่ง อ.เมือง จ.สระแก้ว
ท่อกลมขนาด Ø 1.00 ม. ชั้น 3	ฟ่อน	1,962.61	50.00	193.72	-	-	2,156.33	รวมรวมทุก 10 สับ	จาก แหล่ง อ.เมือง จ.สระแก้ว
ท่อกลมขนาด Ø 1.20 ม. ชั้น 3	ฟ่อน	2,336.44	50.00	242.15	-	-	2,578.59	รวมรวมทุก 10 สับ	จาก แหล่ง อ.เมือง จ.สระแก้ว
ท่อกลมขนาด Ø 1.50 ม. ชั้น 3	ฟ่อน	5,233.64	50.00	387.44	-	-	5,621.08	รวมรวมทุก 10 สับ	จาก แหล่ง อ.เมือง จ.สระแก้ว





โครงการก่อสร้างถนนคอนกรีตเสริมเหล็ก หน้าที่ 5 บ้านโคกทหาร


รายละเอียดโครงการ

- จุดที่ 1 ถนนคอนกรีตเสริมเหล็กกว้าง 4.00 เมตร ยาว 150.00 เมตร ทบ 0.15 เมตร พร้อมสูทกรังไหล่าทาง ชั่งละ 0.50 เมตร
- จุดที่ 2 ถนนคอนกรีตเสริมเหล็กกว้าง 4.00 เมตร ยาว 30.00 เมตร ทบ 0.15 เมตร พร้อมสูทกรังไหล่าทาง ชั่งละ 0.50 เมตร

หน้าที่ 5 บ้านโคกทหาร ตำบลท่าเสา อำเภอตาพระยา จังหวัดสระแก้ว

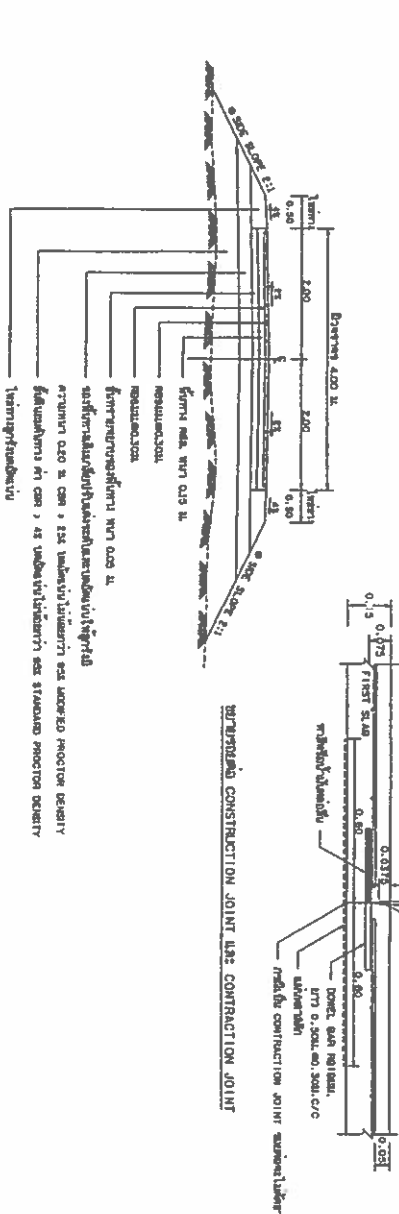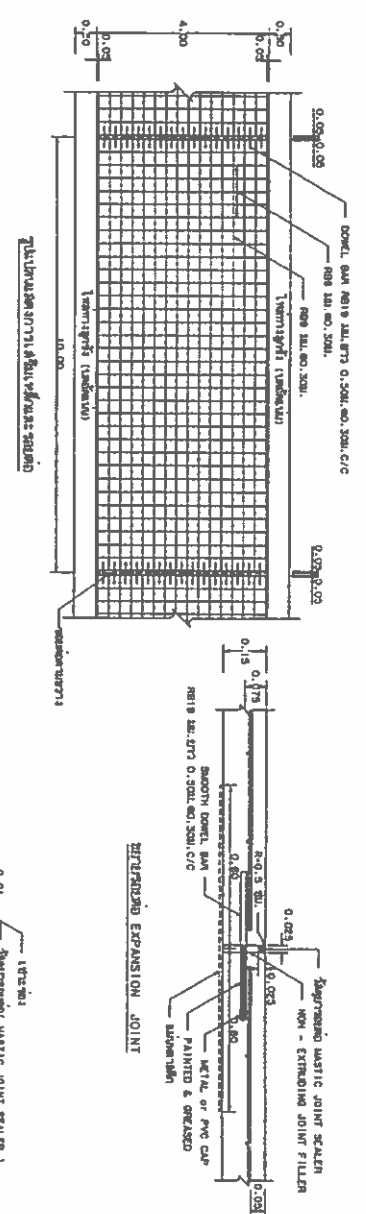

รูปตัดหน้าผิวจราจรคอนกรีตเสริมเหล็ก
 • ทำในตำแหน่งเดิมวางฝังแนวท่อระบายน้ำที่ 100 และ 200 (ดูรูป: นศค.)

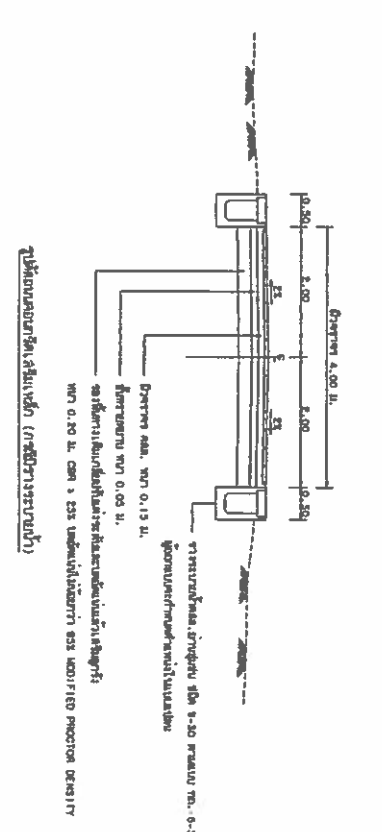










ชื่อโครงการ	กรรมการตรวจการจ้าง
งบประมาณ	
วันเริ่มสัญญา	วันสิ้นสุดสัญญา
ผู้รับจ้าง	1. 2. 3.
ผู้ควบคุมงาน	นายอภิชาติ ศลัยบุตรรม นายช่างโยธา ปฏิบัติงาน

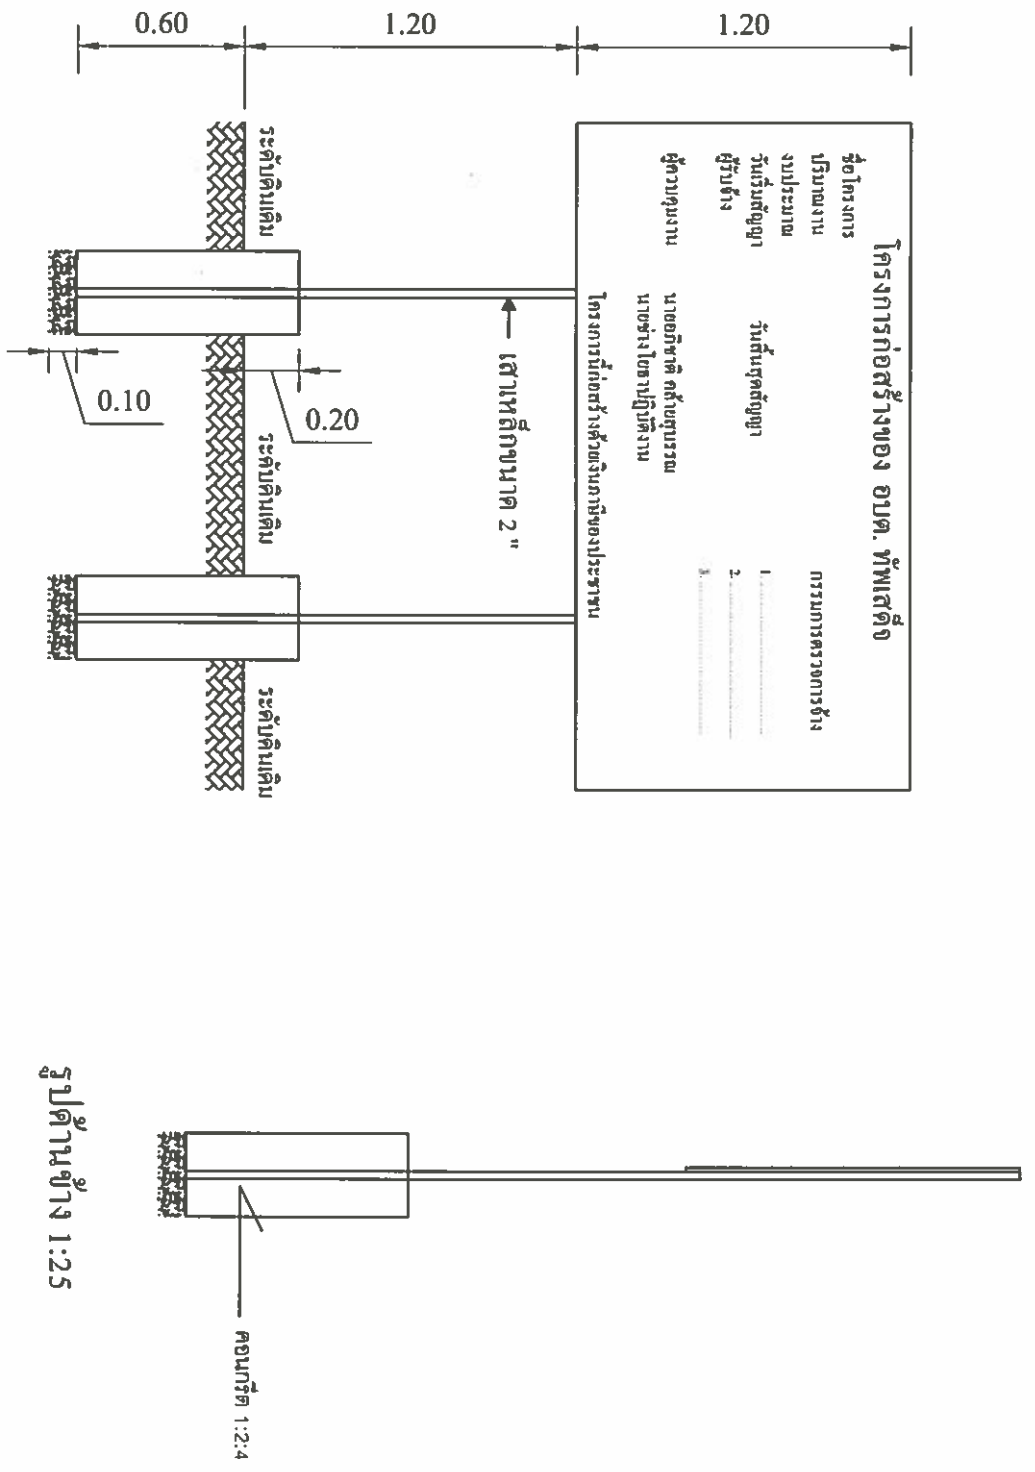





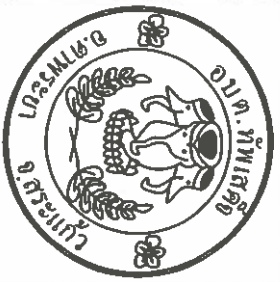





รูปแบบแปลน 1:25



แบบแสดง	วันที่ 

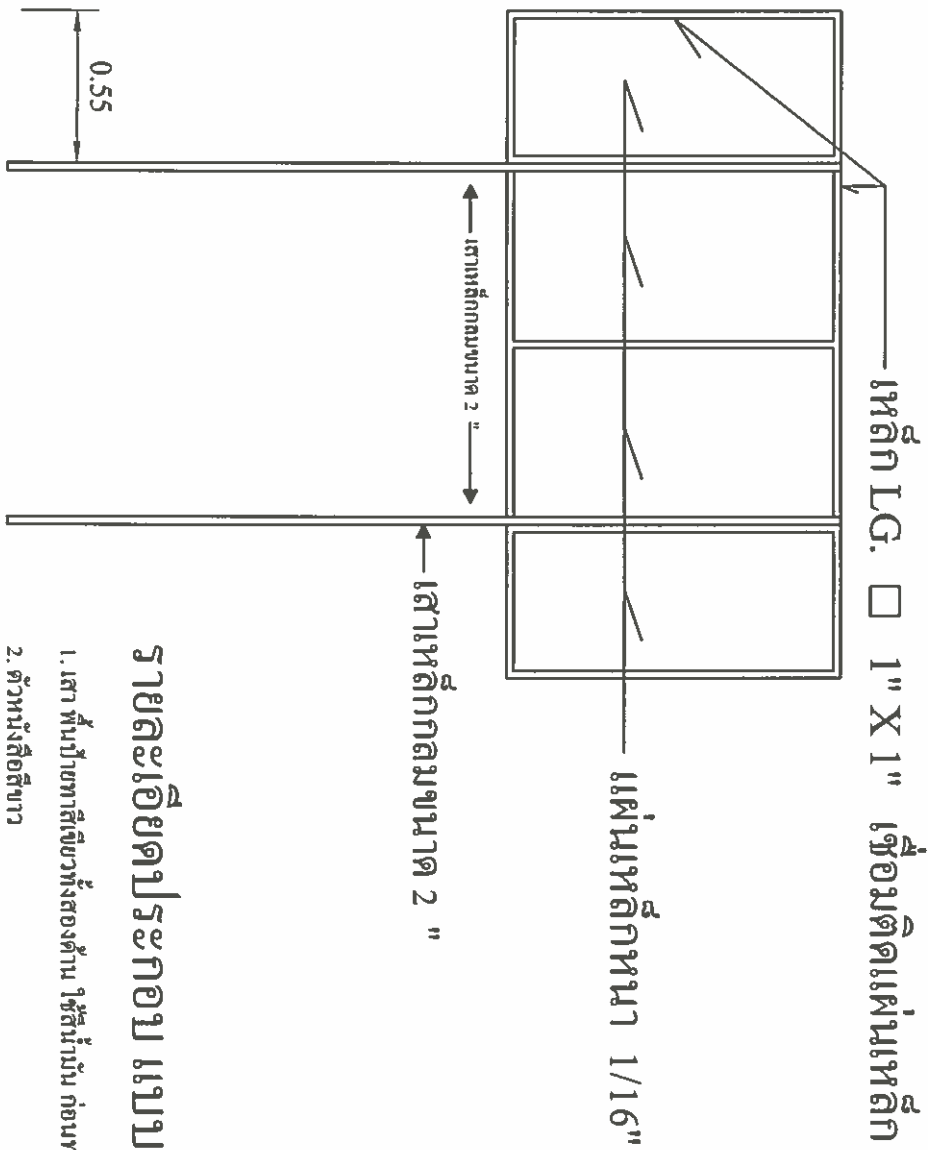






รูปด้านหลัง 1:25

รายละเอียดประกอบ แบบป้ายมาตรฐาน

1. เสา พื้นป้ายทาสีเขียวทั้งสองด้าน ใช้สีน้ำมัน ก่อนทาสีจริงให้ทาสีกันสนิมก่อน 2 ครั้ง
2. ตัวหนังสือสีขาว
3. ขนาดตัวหนังสือกำหนดตามความเหมาะสม ข้อความตามแบบที่กำหนดข้างบน
4. แผ่นเหล็ก ขนาด กว้าง 1.20 เมตร ยาว 2.40 เมตร
5. จุดก่อสร้างป้ายกำหนดตามความเหมาะสม ให้สามารถมองเห็นชัดเจน



